


WARIANT 1

KUCHNIA
Pow. użytkowa netto 513m²
Kuchnia główna 255m²
Zmywalnia, rozdzielnia, p.gosp. 61m²
Magazyny 77m²
Zaplecze socjalne i biurowe 55m²
Komunikacja 65m²

STOŁÓWKA
Pow. użytkowa netto 207m²

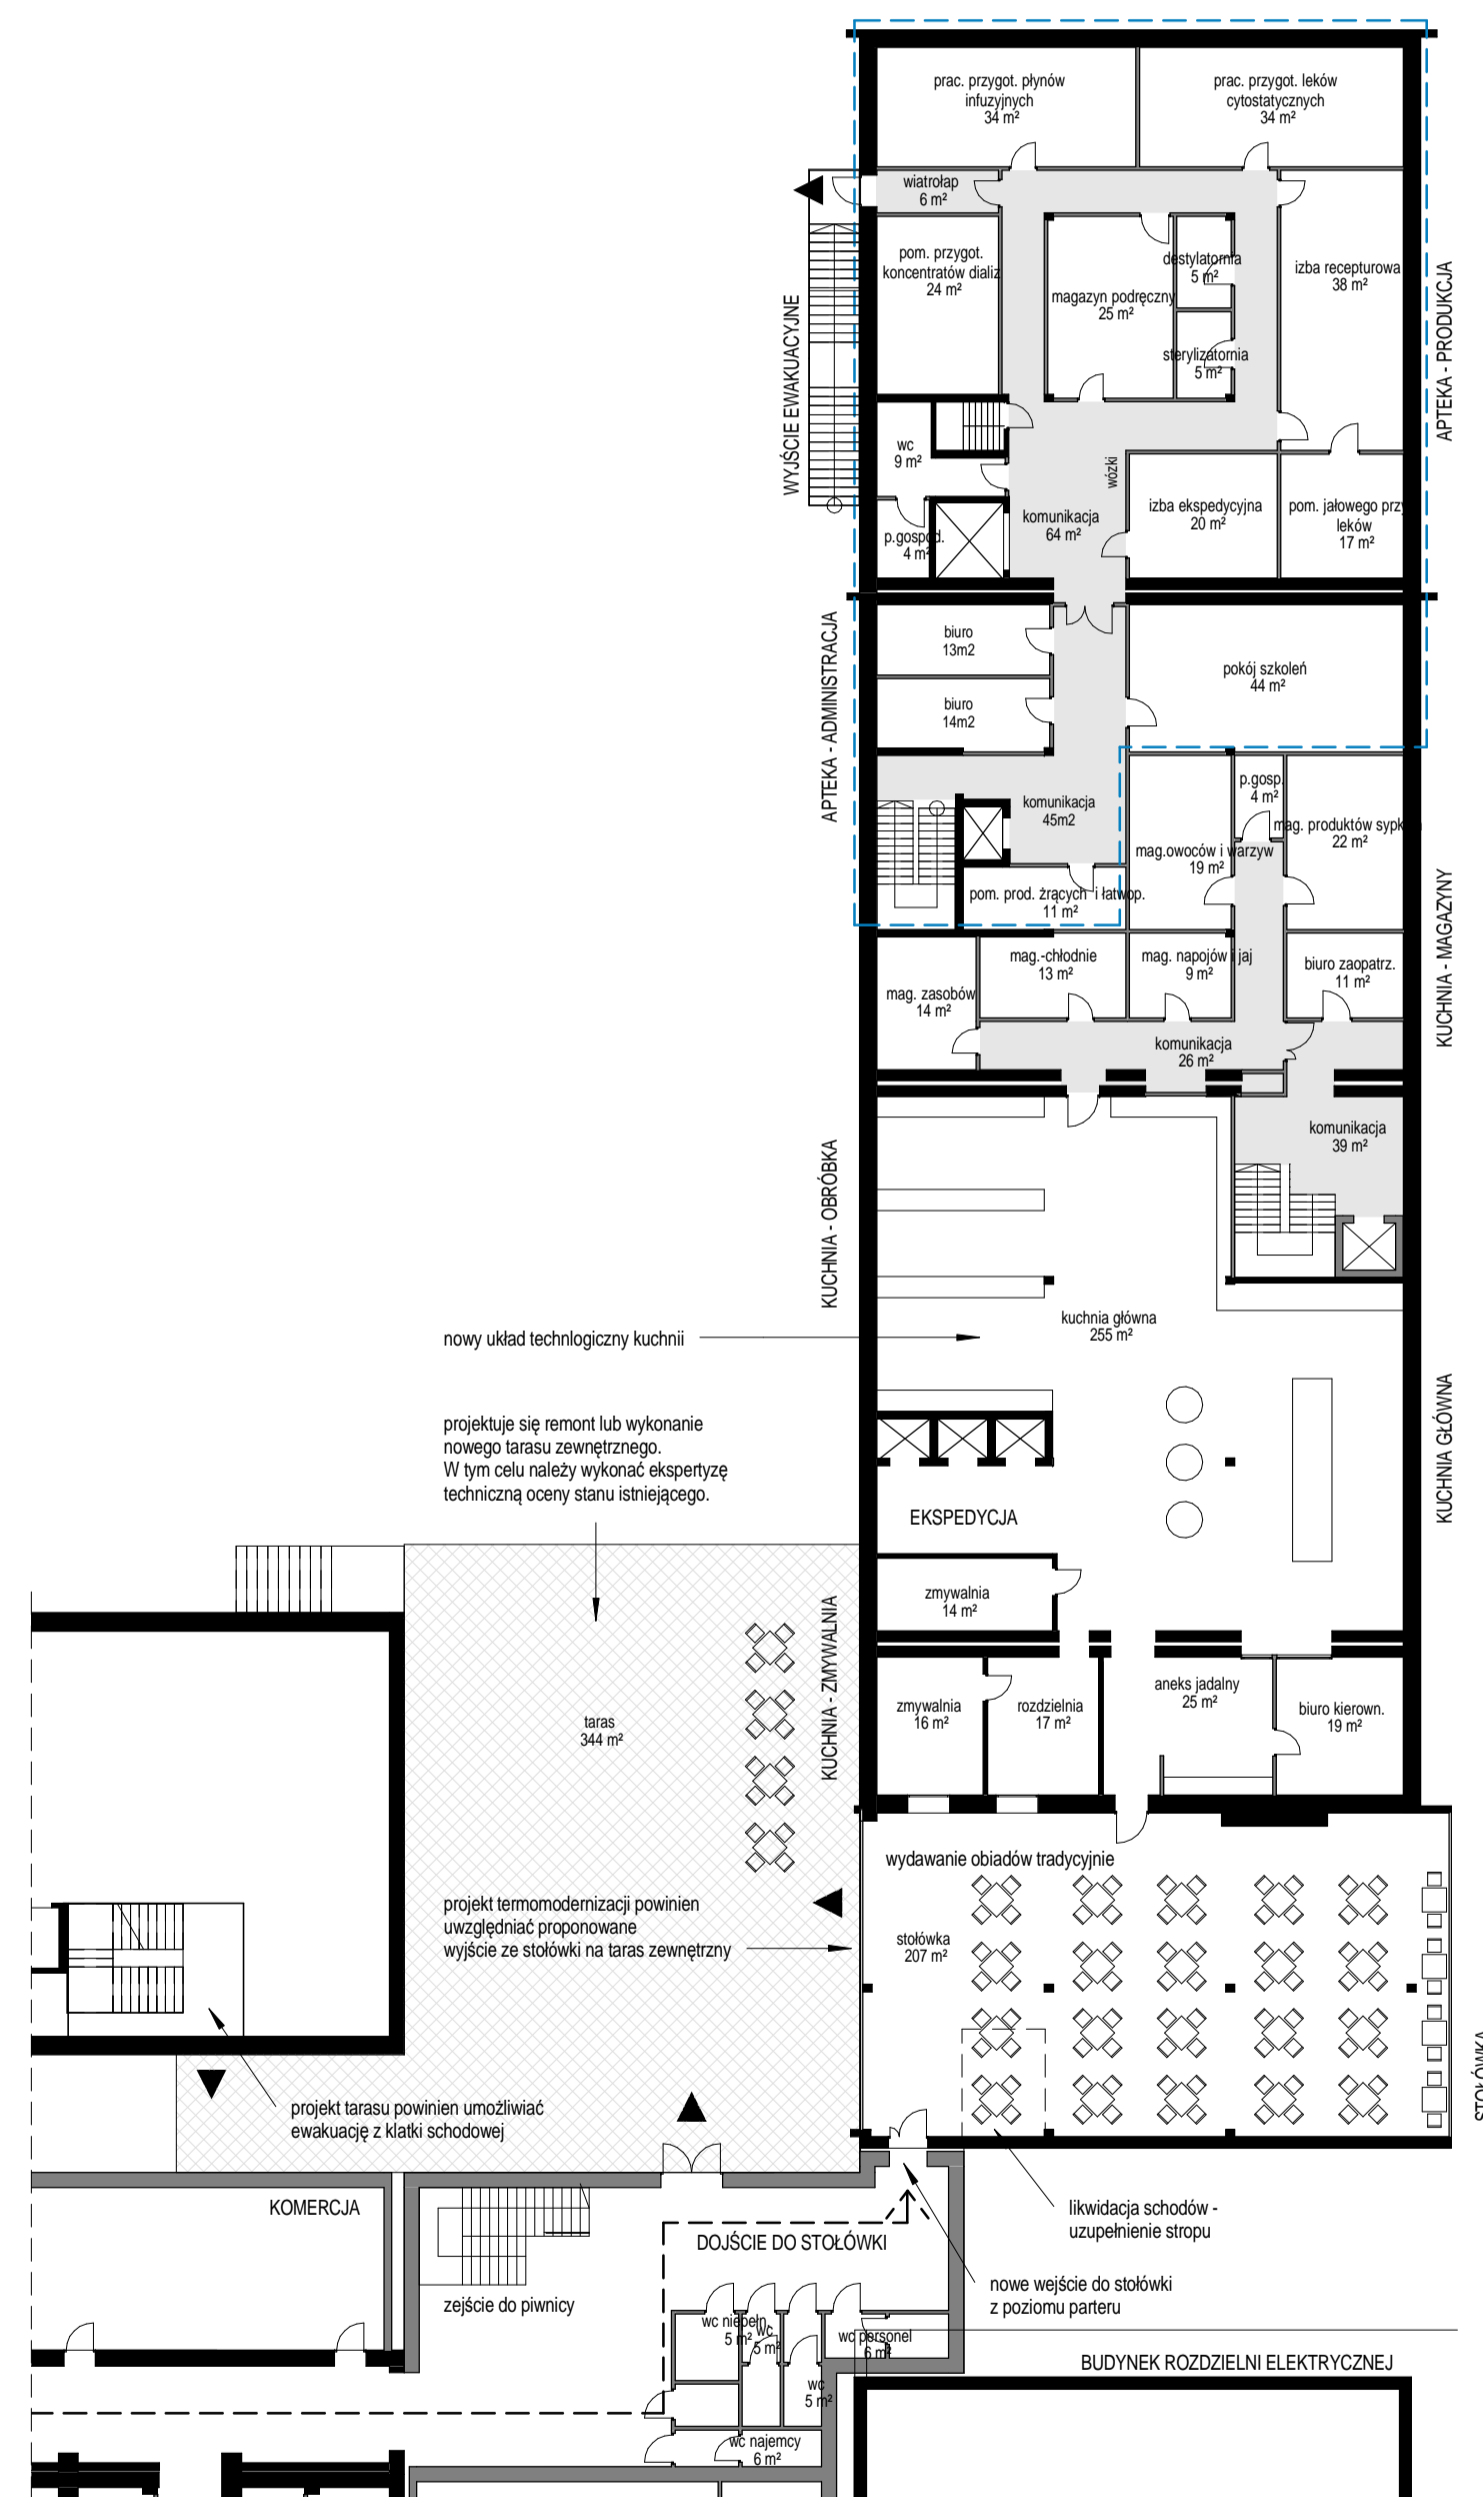


RZUT FRAGMENTU PARTERU skala 1:250


WARIANT 2

KUCHNIA
Pow. użytkowa netto 507m²
Kuchnia główna 233m²
Zmywalnia, bufet, p.gospod. 100m²
Magazyny 73m²
Zaplecze socjalne i biurowe 36m²
Komunikacja 65m²

STOŁÓWKA
Pow. użytkowa netto 207m²

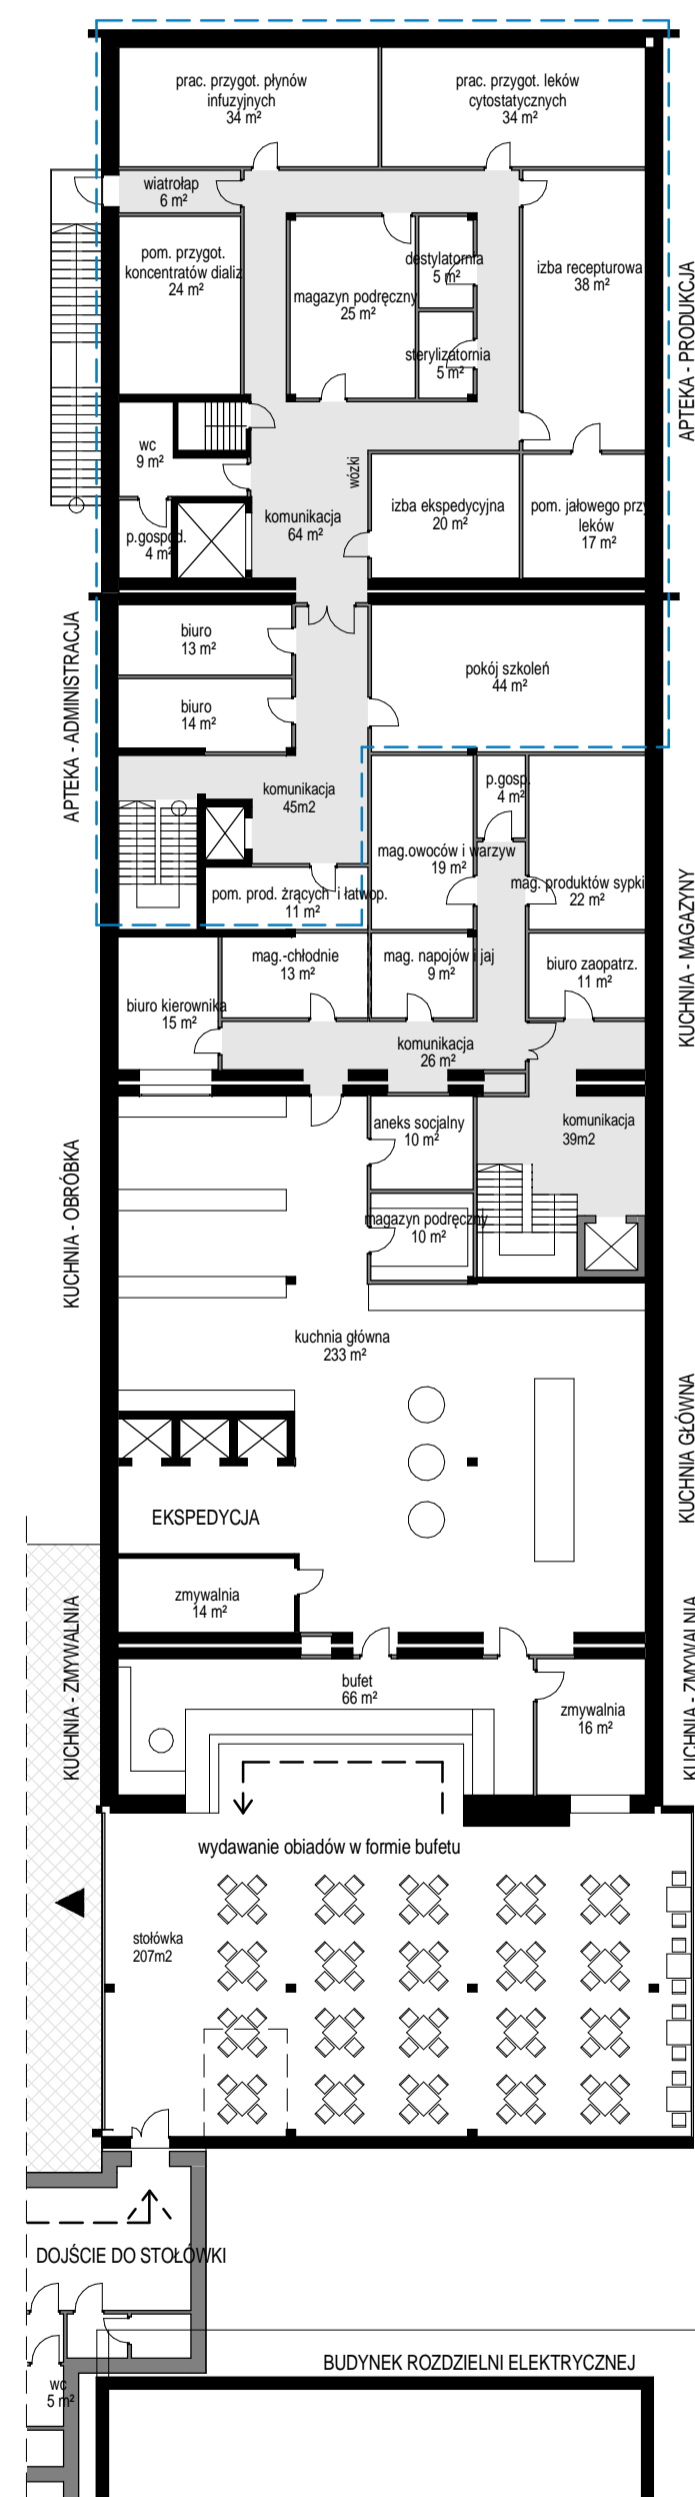

RZUT FRAGMENTU PARTERU skala 1:250

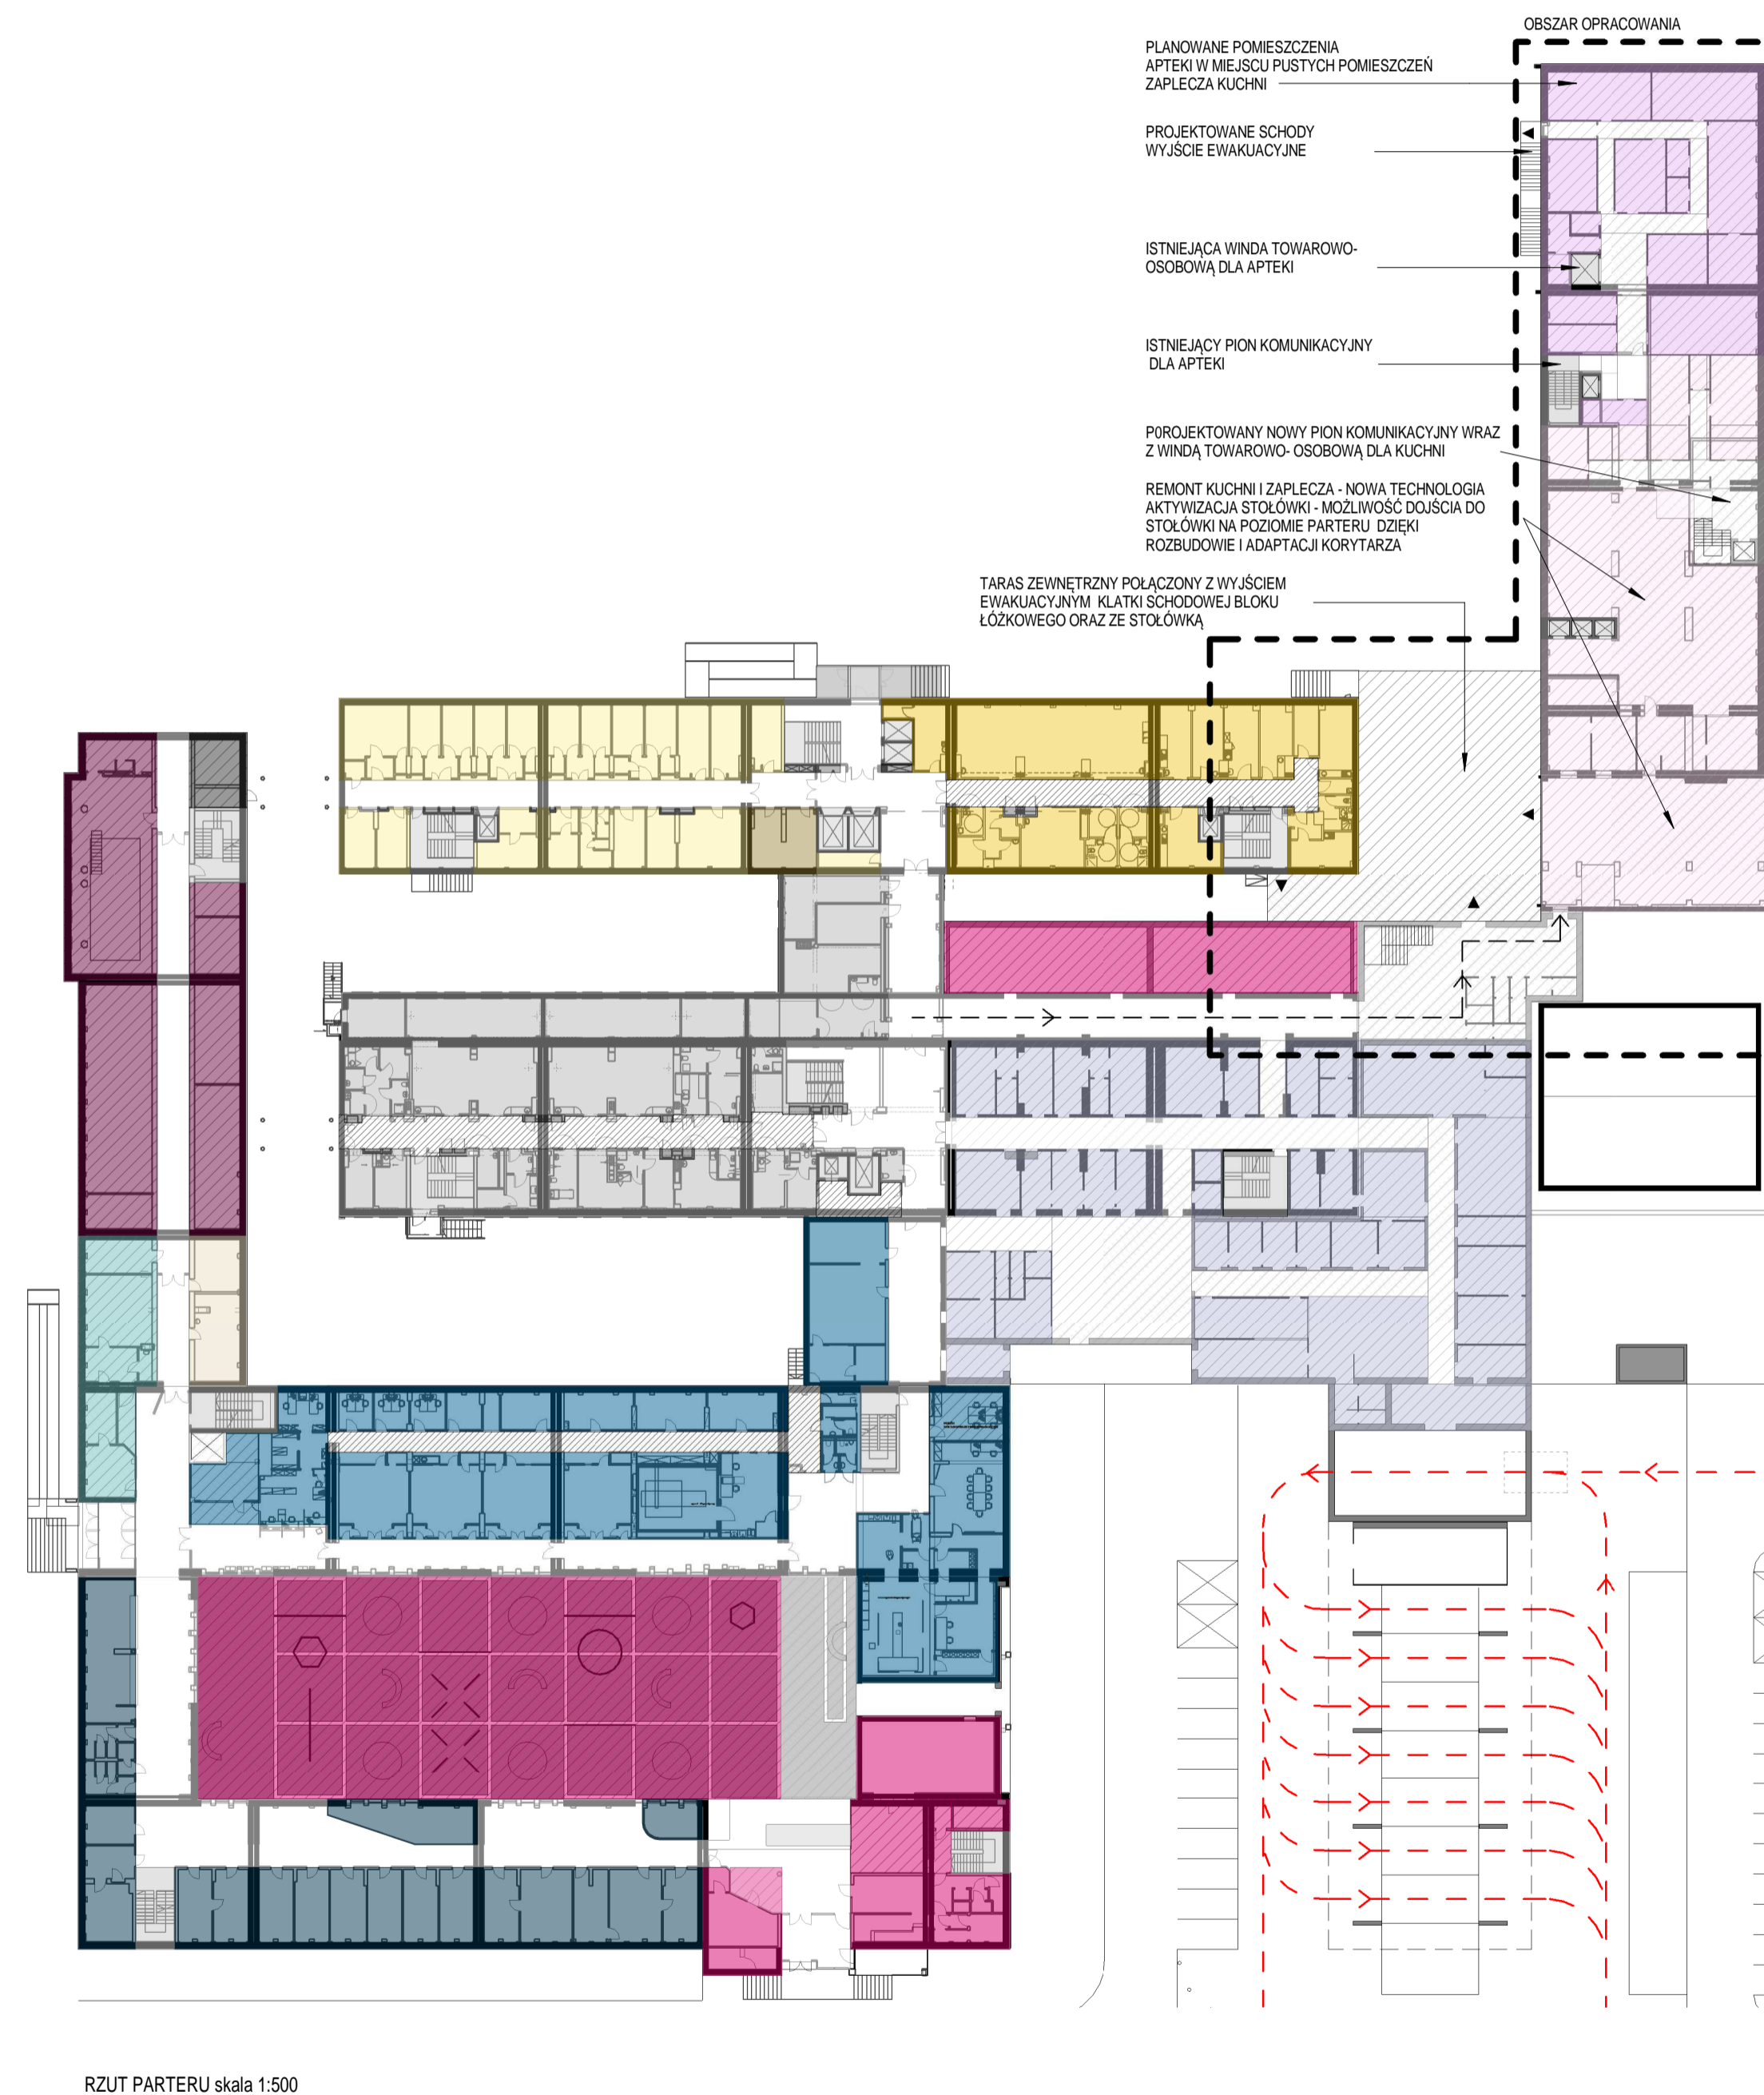

RZUT PARTERU skala 1:500

- ODDZIAŁ OPIEKI DOROSŁY
- ODDZIAŁ NEUROLOGICZNO WĘWNETRZNY
- STACJA DIALIZ
- KOMERCJA
- ZAKŁAD DIAGNOSTYKI OBRAZOWEJ RTG
- BORADNE SPECJALISTYCZNE
- KUCHNIA ODDZIAŁOWA
- POWIERZCHNIA DO ADAPTACJI
- KOMUNIKACJA PIONOWA
- KOMUNIKACJA POZIOMA
- SIKAWY
- KOMUNIKACJA OGRANICZONA
- SOR
- KUCHNIA-STOŁÓWKA REMONT
- APTEKA PROJ.
- KOMERCJA PROJ.
- SZATNIA PERSONEL PROJ.
- ADMINISTRACJA PROJ.
- PCZ PROJ.
- LABORATORIUM PROJ.
- POM. TECHNICZNE PROJ.
- KOMUNIKACJA PROJ.

SCIANY ISTNIEJĄCE
SCIANY PROJEKTOWANE
KOMUNIKACJA

KUCHNIA I STOŁÓWKA
Pow. brutto (całkowita) 817m²
Pow. użytkowa netto 720m²
APTEKA
Pow. brutto (całkowita) 494m²
Pow. użytkowa netto 407m²
Produkcja 177m²
Magazyny 36m²
Zaplecze socjalne i biurowe 84m²
Komunikacja 110m²

**KONCEPCJA ARCHITEKTONICZNA
MODERNIZACJI SZPITALA -
ZINTEGROWANY PROGRAM ROZWOJU**
FAZA - KONCEPCJE PROJ. ETAP III.1
ARCHITEKTURA

DATA 2015/04
INWESTOR WOJEWÓDZKI SZPITAL
SPECJALISTYCZNY NR 2

NUMER PROJEKTU 609
ADRES JASTRZĘBIE-ZDRÓJ, ALEJA JANA
PAWŁA II, NR 7

PROJEKTOWAŁ:
mgr inż. arch. Marek Wawrzyniak
Uprawnienia budowlane do projektowania bez ograniczeń
w specjalności architektonicznej Nr ewid. 173/99
Śląska Okręgowa Izba Architektów SL-0363

OPRACOWAŁ:
mgr inż. arch. Weronika Podulaska
mgr inż. arch. Katarzyna Mazurek

APTEKA I KUCHNIA - PARTER
SKALA 1:500, 1:250
7.1