


SCIANY ISTNIEJĄCE
SCIANY PROJEKTOWANE
KOMUNIKACJA

Należy wykonać inwentaryzację oraz ekspertyzę tunelu podziemnego, wzmocnić konstrukcję oraz dostosować do potrzeb użytkowych. Połączenie tunelu podziemnego z planowanym budynkiem administracji z przywożeniem zwłok/ wydawanie zwłok

RZUT- POZIOM BUDYNKU PROSEKTORIUM skala 1:250

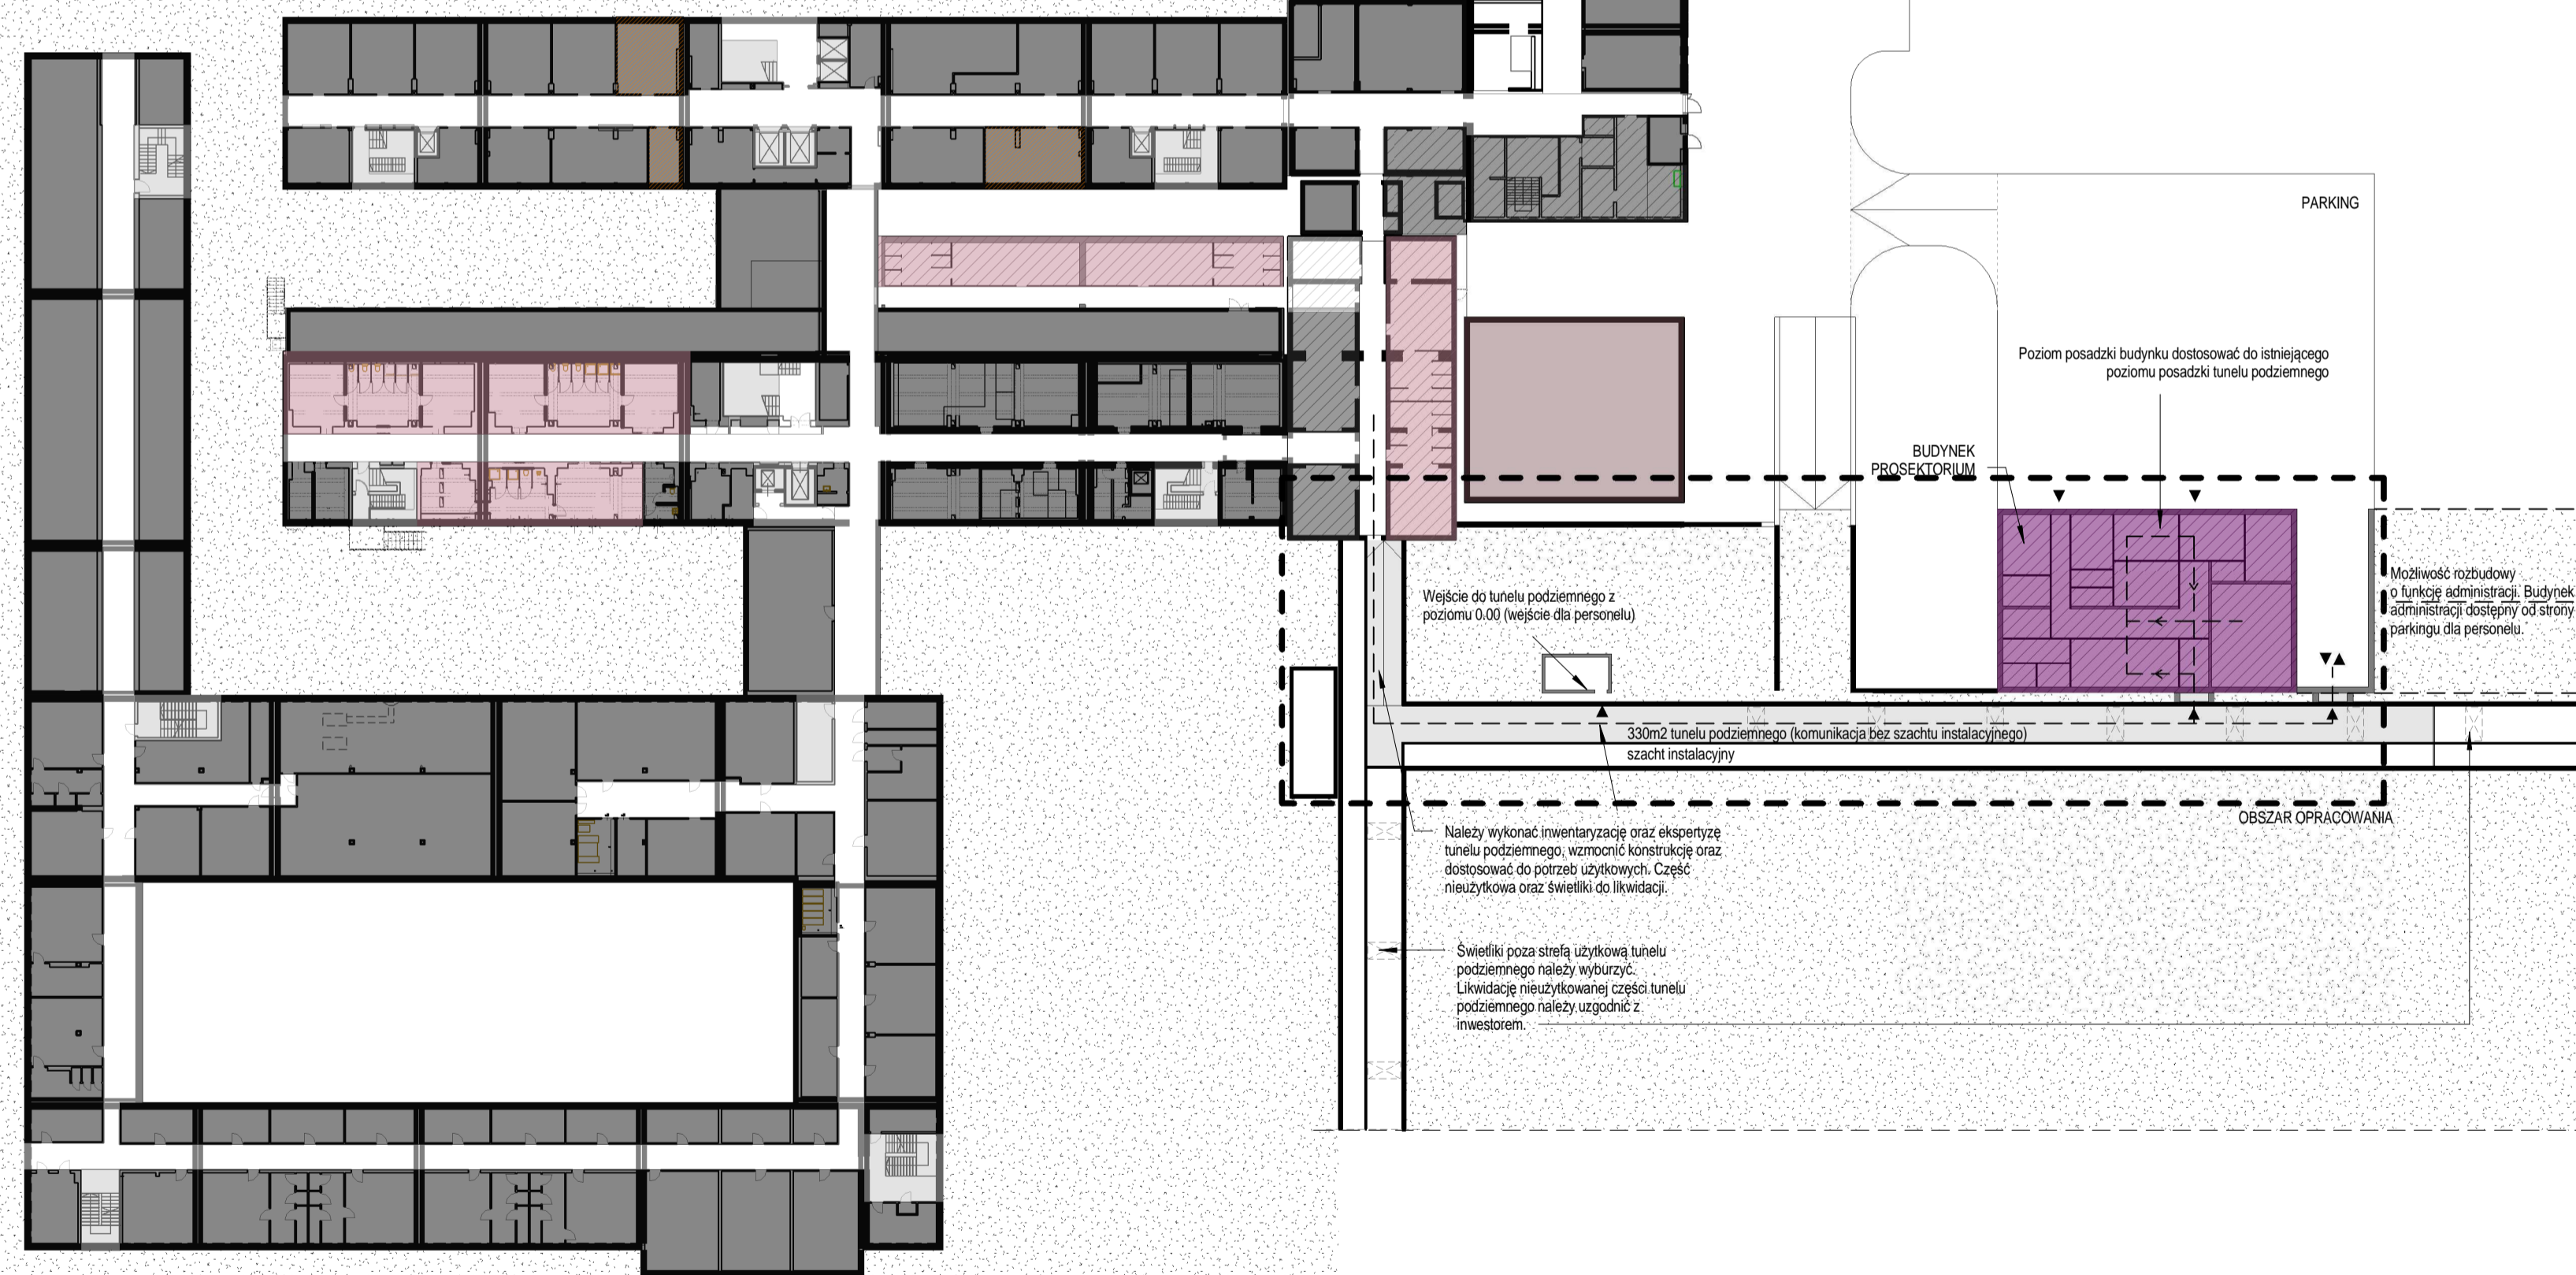

RZUT PIWNICY -1, POZIOM BUDYNKU PROSEKTORIUM skala 1:500

toprojekt

44 - 200 RYBNIK UL. CHROBREGO 21 TEL. 32 42 44 184
PRACOWNIA@TOPROJEKT.COM WWW.TOPROJEKT.COM

LEGENDA:
STREFA ISTNIEJĄCA
POM. TECHNICZNE - MAGAZYN, ARCHIWUM
POM. TECHNICZNE - STACJA DZIAŁY
ROZDZIELNIA ELEKTRYCZNA
SZATNIA PERSONELU
KOMUNIKACJA POZIOMA
KOMUNIKACJA POZIOMA
SZACHTY

STREFA PROJEKTOWANA
SZATNIA PERSONELU PROJ.
KUCHNIA REMONT
APTEKA MAGAZYN PROJ.
PROSEKTORIUM PROJ.
MAGAZYN, POM. TECHNICZNE PROJ.

PROSEKTORIUM
Pow. użytkowa brutto budynku (całkowita) 392m²
Pow. użytkowa brutto dojazdu (całkowita) 104m²

Pow. użytkowa netto budynku 329m²
Pow. użytkowa netto strefy dojazdu 90m²
Pow. użytkowa netto tunelu podziemnego 330m²

KONCEPCJA ARCHITEKTONICZNA
MODERNIZACJI SZPITALA -
ZINTEGROWANY PROGRAM ROZWOJU
FAZA - KONCEPCJE PROJ. ETAP III.1
ARCHITEKTURA

DATA 2015/04
INWESTOR WOJEWÓDZKI SZPITAL
SPECJALISTYCZNY NR 2

NUMER PROJEKTU 609
ADRES JASTRZĘBIE-ZDRÓJ, ALEJA JANA
PAWŁA II, NR 7

PROJEKTOWAŁ
mgr inż. arch. Marek Wawrzyński
Uprawnienia budowlane do projektowania bez ograniczeń
w specjalności architektonicznej Nr ewid. 173/99
Śląska Okręgowa Izba Architektów SL-0363

OPRACOWAŁ
inż. Weronika Podziałka
mgr inż. arch. Katarzyna Mazurek

PROSEKTORIUM

SKALA 1:500, 1:250

5