


KONCEPCJA

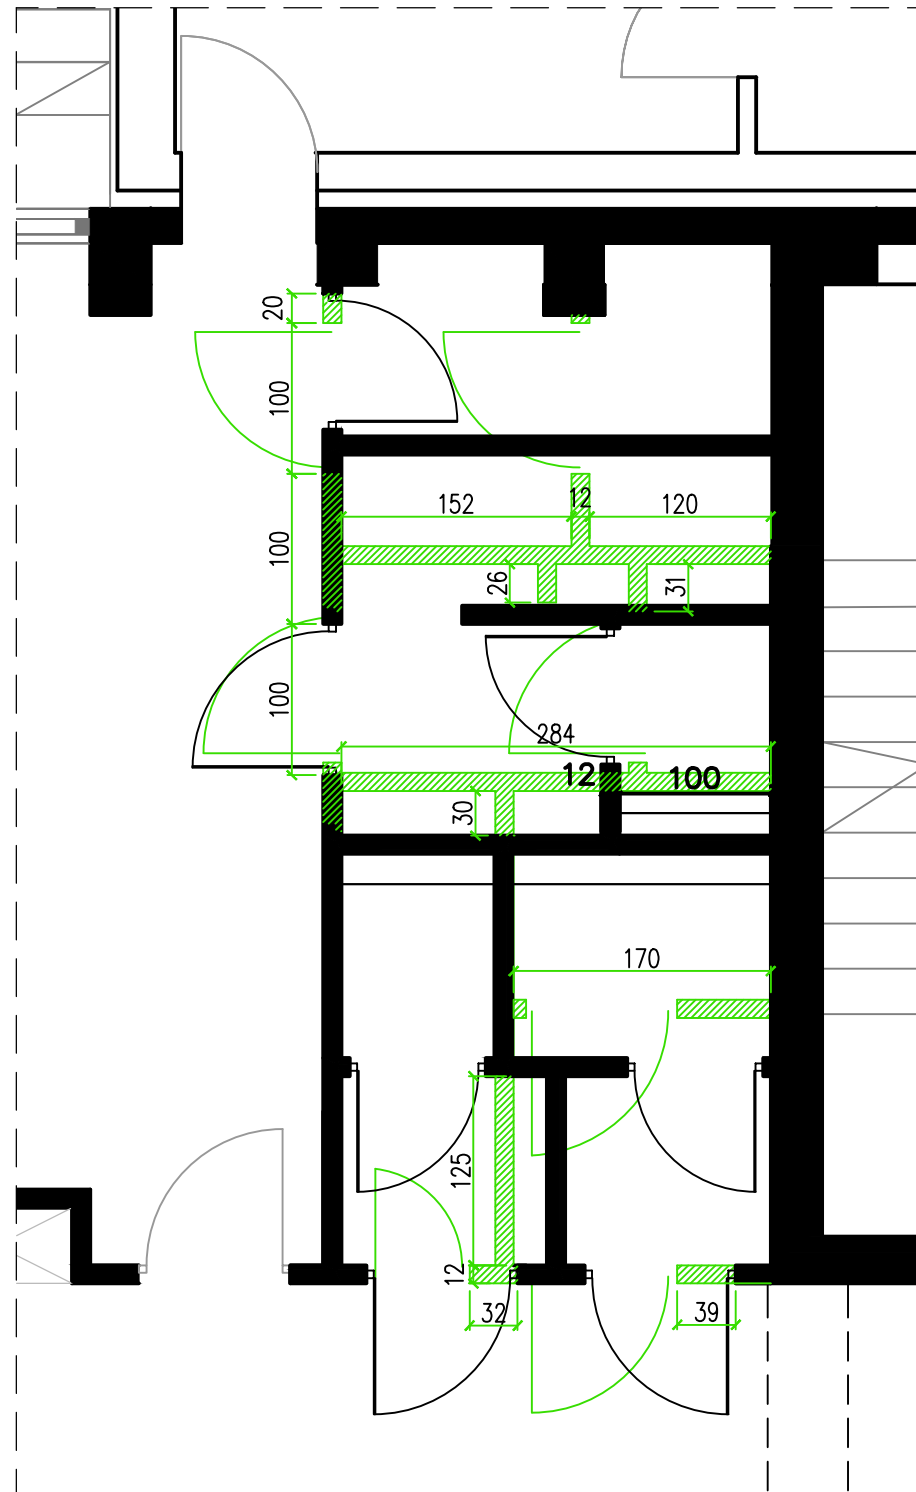

WYBURZENIA

\* W SANITARIATACH NALEŻY ZAPEWNIĆ WENTYLACJĘ GRAWITACYJNĄ LUB MECHANICZNĄ

- WYBURZENIA
- ŚCIANY ISTNIEJĄCE I PROJEKTOWANE

KONCEPCJA ARCHITEKTONICZNA  
PRZEBUDOWY ZAKŁADU DIAGNOSTYKI  
OBRAZOWEJ ETAP I

FAZA PROJEKT KONCEPCJI  
ARCHITEKTURA

DATA 2015/02  
INWESTOR: **WOJEWÓDZKI SZPITAL  
SPECJALISTYCZNY NR2 W JASTRZĘBIU  
ZDROJU**

ADRES Jastrzębie Zdrój, Aleja Jana Pawła II 7

SANITARIATY  
KONCEPCJA I WYBURZENIA

SKALA 1 : 50