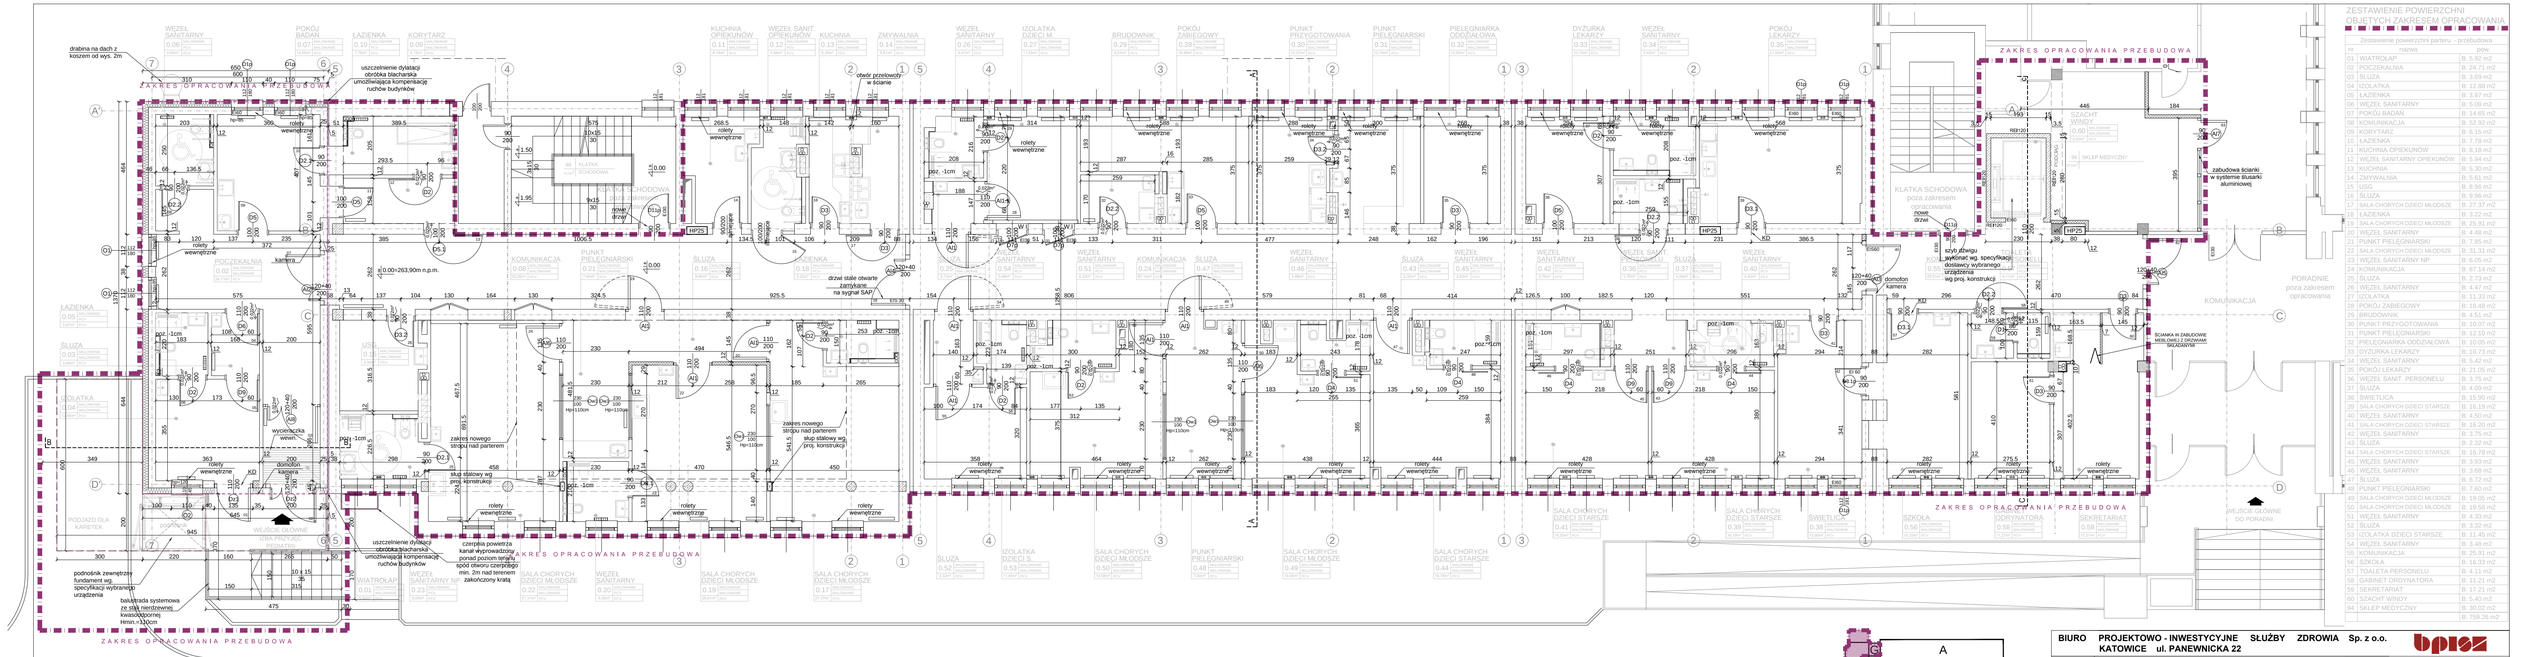
ZAKRES OPRACOWANIA PRZEBUDOWY
drabina na dach z koszem od wys. 2m
uszczelnienie dylatacji obróbka blacharska umożliwiająca kompensację ruchów budynków
otwór przelotowy w ścianie
zakres nowego stropu nad parterem
słup stalowy wg proj. konstrukcji
zakres nowego stropu nad parterem
słup stalowy wg proj. konstrukcji
drzwi stale otwarte zamykane na sygnał SAP
uszczelnienie dylatacji obróbka blacharska umożliwiająca kompensację ruchów budynków
czterpsia powerzcha kanał wyprowadzony ponad poziom terenu spód otworu czerpalego min. 2m nad terenem zakończony kratą
podnośnik zewnętrzny fundament wg specyfikacji wytwórcy urządzenia
balustrada systemowa ze stali nierdzewnej kwasoodpornej Hmin.=1100m
zabudowa ścianki w systemie ślusarki aluminiowej
szyb zbiegu wykonać wg. specyfikacji dostawcy wybranego urządzenia wg proj. konstrukcji
domofon
kamera
ŚCIANKA W ZABUDOWIE MEBLOWEJ Z OKNAMI SKLEJONYMI
WEJŚCIE GŁÓWNE DO PORADNI
PORADNIE poza zakresem opracowania
KOMUNIKACJA
KLATKA SCHODOWA (poza zakresem opracowania)
SZACHT WINDY
SKLEP MEDYCZNY
WĘZEŁ SANITARNY
POKÓJ BADAŃ
POKÓJ ZABIEGOWY
BRUDOWNIK
PUNKT PRZYGOTOWANIA
PUNKT PIELĘGNIARSKI
PIELĘGNIARKA ODDZIAŁOWA
DYŻURKA LEKARZY
POKÓJ LEKARZY
KUCHNIA OPIEKUNÓW
KUCHNIA
ZMYWALNIA
IZOLATKA DZIECI M.
IZOLATKA DZIECI S.
SALA CHORYCH DZIECI MŁODSZE
SALA CHORYCH DZIECI STARSZE
ŚWIETLICA
SZKOŁA
REJESTRACJA
SEKRETARIAT
WIATROŁAP
ŚLUZA
KORYTARZ
ŁAZIENKA
POCZEKALNIA
PODJAZD DLA KARETEK
WEJŚCIE DLA PERSONELU
UMA PRZYJĘĆ PEDIATRII
WEJŚCIE GŁÓWNE
ZESTAWIENIE POWIERZCHNI OBJĘTYCH ZAKRESEM OPRACOWANIA
Zestawienie powierzchni parteru - przebudowa
nr | nazwa | pow.
01 | WIATROŁAP | R: 5.82 m2
02 | POCZEKALNIA | R: 24.71 m2
03 | ŚLUZA | R: 3.69 m3
04 | IZOLATKA | R: 12.88 m2
05 | ŁAZIENKA | R: 3.87 m2
06 | WĘZEŁ SANITARNY | R: 5.08 m2
07 | POKÓJ BADAŃ | R: 14.85 m2
08 | KOMUNIKACJA | R: 52.99 m2
09 | KORYTARZ | R: 6.15 m2
10 | ŁAZIENKA | R: 7.78 m2
11 | KUCHNIA OPIEKUNÓW | R: 8.18 m2
12 | WĘZEŁ SANITARNY OPIEKUNÓW | R: 5.94 m2
13 | KUCHNIA | R: 5.35 m2
14 | ZMYWALNIA | R: 5.61 m2
15 | UTIP | R: 8.96 m2
16 | ŚLUZA | R: 9.96 m2
17 | SALA CHORYCH DZIECI MŁODSZE | R: 27.37 m2
18 | ŁAZIENKA | R: 3.23 m2
19 | SALA CHORYCH DZIECI MŁODSZE | R: 25.83 m2
20 | WĘZEŁ SANITARNY | R: 4.48 m2
21 | PUNKT PIELĘGNIARSKI | R: 7.55 m2
22 | SALA CHORYCH DZIECI MŁODSZE | R: 31.38 m2
23 | WĘZEŁ SANITARNY NP. | R: 6.05 m2
24 | KOMUNIKACJA | R: 87.14 m2
25 | ŚLUZA | R: 3.73 m2
26 | WĘZEŁ SANITARNY | R: 4.47 m2
27 | ŚLUZA | R: 11.53 m2
28 | POKÓJ ZABIEGOWY | R: 16.48 m2
29 | BRUDOWNIK | R: 4.51 m2
30 | PUNKT PRZYGOTOWANIA | R: 18.07 m2
31 | PUNKT PIELĘGNIARSKI | R: 12.19 m2
32 | PIELĘGNIARKA ODDZIAŁOWA | R: 10.05 m2
33 | DYŻURKA LEKARZY | R: 10.73 m2
34 | WĘZEŁ SANITARNY | R: 5.42 m2
35 | POKÓJ LEKARZY | R: 21.05 m2
36 | WĘZEŁ SANIT. PERSONELU | R: 3.75 m2
37 | ŚLUZA | R: 4.09 m2
38 | ŚWIETLICA | R: 15.90 m2
39 | SALA CHORYCH DZIECI STARSZE | R: 16.18 m2
40 | WĘZEŁ SANITARNY | R: 4.50 m2
41 | SALA CHORYCH DZIECI STARSZE | R: 16.20 m2
42 | WĘZEŁ SANITARNY | R: 3.75 m2
43 | ŚLUZA | R: 2.32 m2
44 | SALA CHORYCH DZIECI STARSZE | R: 16.78 m2
45 | WĘZEŁ SANITARNY | R: 3.93 m2
46 | WĘZEŁ SANITARNY | R: 3.68 m2
47 | ŚLUZA | R: 6.72 m2
48 | PUNKT PIELĘGNIARSKI | R: 7.66 m2
49 | SALA CHORYCH DZIECI MŁODSZE | R: 19.05 m2
50 | SALA CHORYCH DZIECI MŁODSZE | R: 19.58 m2
51 | WĘZEŁ SANITARNY | R: 3.75 m2
52 | ŚLUZA | R: 3.32 m2
53 | IZOLATKA DZIECI STARSZE | R: 11.45 m2
54 | WĘZEŁ SANITARNY | R: 3.48 m2
55 | KOMUNIKACJA | R: 25.91 m2
56 | SZKOŁA | R: 16.33 m2
57 | TOALETA PERSONELU | R: 4.11 m2
58 | GABINET ORDYNATORA | R: 11.21 m2
59 | SEKRETARIAT | R: 17.21 m2
60 | SZACHT WINDY | R: 5.40 m2
61 | SKLEP MEDYCZNY | R: 30.00 m2
| | R: 759.26 m2
UWAGI OGÓLNE
Z UWAGI NA ADAPTACYJNY CHARAKTER ROBÓT PODCZAS PROWADZENIA PRAC NALEŻY NA BIEŻĄCO WERYFIKOWAĆ WSZYSTKIE WYMIARY
RYSUNKI I OPISY OPRACOWAŃ WSZYSTKICH BRANŻ STANOWIĄ CAŁOŚĆ PROJEKTU I NALEŻY JE ROZPATRYWAĆ ŁĄCZNIE
WYMIARY OTWORÓW W PRZEGRODACHOLA OSADZENIA STOLARKI OKIENNEJ I DRZWIOWEJ NALEŻY ZWERYFIKOWAĆ PRZED PRZYSTĄPIENIEM DO ROBÓT BUDOWLANO-MONTAŻOWYCH I DOSTOSOWAĆ DO WYMOGÓW WYBRANEGO PRODUCENTA
DLA ELEMENTÓW TAKICH JAK: BALUSTRADY. PORĘCZE ITP. NALEŻY ZACHOWAĆ RÓWNOMIERNY PODZIAŁ NA CAŁEJ DŁUGOŚCI ELEMENTU
WSZELKIE ROZWIĄZANIA SYSTEMOWE NALEŻY WYKONYWAĆ ZGODNIE Z WYTYCZNYMI DOSTAWCÓW, PRODUCENTÓW
OTWORowANIE W PRZEGRODACH WG. WYTYCZNYCH PT BRANŻOWYCH
MATERIAŁY WYKONCZENIOWE PRZED ZAMÓWIENIEM / ZABUDOWANIEM NALEŻY PRZEDSTAWIĆ DO AKCEPTACJI INWETORA
KOLORYSTYKA POWŁOK MALARSKICH WINNA ZOSTAĆ POTWIERDZONA PRZEZ INWESTORA PRZED PRZYSTĄPIENIEM DO ROBÓT - WYKONAWCA WINIEN PRZEDSTAWIĆ PRÓBNE POWŁOKI MALARSKIEJ O WIELKOŚCI MIN.1,00x1,01m WYKONANEJ W DOELOWEJ LOKALIZACJI
POZA ROZWIĄZANIAMI PRZYJĘTYMI W PROJEKCIE WYKONAWCĘ ZOBOWIĄZANY JEST ZACHOWAĆ OBOWIĄZUJĄCE NORMY, PRZEPISY I WARUNKI TECHNICZNE
WSZELKIE ZASTOSOWANE W OBIEKCIE MATERIAŁY I SYSTEMY MUSZĄ POSIADAĆ APROBATY I DOPUSZCZENIA DO STOSOWANIA W OBIEKTACH UŻYTECZNOŚCI PUBLICZEJ - SŁUŻBY ZDROWIA
WSZELKIE DOSTRZEŻONE BŁĘDY W OPRACOWANIACH PROJEKTOWYCH NALEŻY NIEZWŁOCZNIE ZGŁASZAĆ DO ZESPOŁU PROJEKTOWEGO
ELEMENTY DO WYBURZENIA / LIKWIDACJI
GRANICA OPRACOWANIA
ZAMUROWANIA / ŚCIANY PROJEKTOWANE
BIURO PROJEKTOWO - INWESTYCYJNE SŁUŻBY ZDROWIA Sp. z o.o.
KATOWICE ul. PANEWNICKA 22
TEMAT: PRZEBUDOWA POMIESZCZEŃ NA ODDZIAŁ PEDIATRYCZNY REMONT WYBRANYCH POMIESZCZEŃ PIWNICY ORAZ I PIETRA
BRANŻA: ARCHITEKTURA | STADIUM: PROJEKT WYKONAWCZY
INWESTOR: SP ZOZ WSS NR 2 W JASTRZĘBIU-ZDROJU
ADRES: ul JANA PAWŁA II 7, 44-335 JASTRZĘBIE-ZDRÓJ
TREŚĆ: RZUT PARTERU / FRAGMENT OBJĘTY OPRACOWANIEM / - stan projektowany
S-541/2018
PROJEKTANT: arch.Włodzimierz Adamczyk upr. 50/99 KT
SPRAWDZIŁ: arch. Beata Mlek upr. 12/SLOKK/2014
SKALA 1:100
DATA 04-2018
NR RYS 10