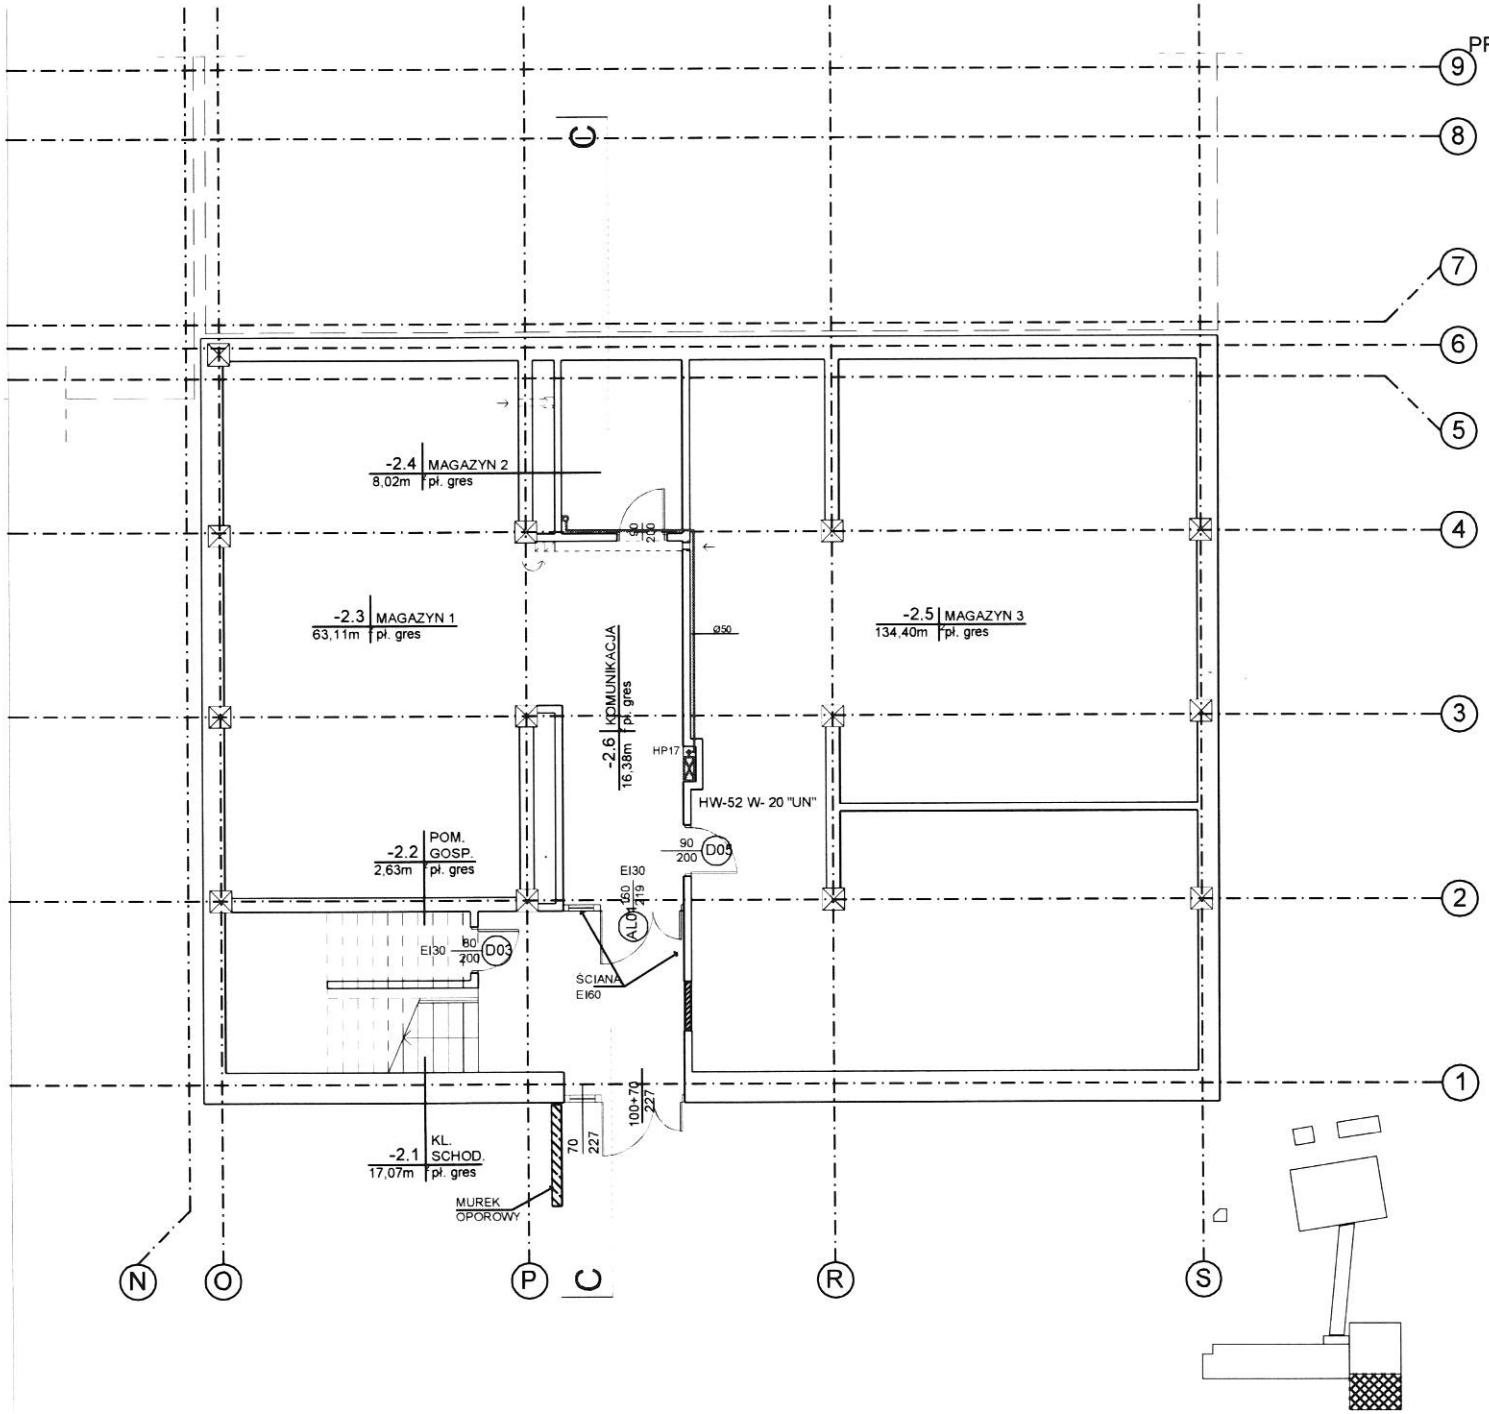

PRZEBUDOWA BUDYNKU WOJEWÓDZKIEGO SZPITALA SPECJALISTYCZNEGO NR 2 JASTRZĘBIE ZDRÓJ, UL. KRASICKIEGO 21

RZUT PIWNIC -2 (poz. -6,60)

PROJEKT WYKONAWCZY

WYKAZ POMIESZCZEŃ

nr pom.	pomieszczenie	posadzka	m²
-2.1	KLATKA SCHODOWA	płytki gres	17,07
-2.2	POMIESZCZENIE GOSPODARCZE	płytki gres	2,63
-2.3	MAGAZYN 1	płytki gres	63,11
-2.4	MAGAZYN 2	płytki gres	8,02
-2.5	MAGAZYN 3	płytki gres	134,40
-2.6	KORYTARZ	płytki gres	16,38
	RAZEM		241,61m

UWAGI:

1. WYMIARY SPRAWDZIĆ NA BUDOWIE
2. SPRAWDZIĆ PODŁĄCZENIE KANAŁÓW WENTYLACYJNYCH DO POSZCZEGÓLNYCH POMIESZCZEŃ
3. TERMOMODERNIZACJA WG PROJEKTU " TERMOMODERNIZACJA BUDYNKÓW WOJEWÓDZKIEGO SZPITALA SPECJALISTYCZNEGO NR2 W JASTRZĘBIU ZDROJU" WYKONANEGO PRZEZ REAL-PROJEKT w 2012 ROKU
4. STAN ISTNIEJĄCY WG. PROJEKTU ARCHIWALNEGO "ADAPTACJA BUDYNKU ŻŁOBKA PRZY UL. GÓRNICZEJ W JASTRZĘBIU NA SZPITAL DZIECIĘCY" Z 1984R. W GRUBOŚCI ŚCIAN UWZGLĘDNIONO WARSTWĘ TYNKU

Generalny Projektant - Konstrukcja:
REAL-PROJEKT Sp. z o.o.
ul. A. Górnika 7B/4, 40-133 Katowice
tel. /fax: (032) 258 54 51

EKO-WILMAR Sp. z o.o.
ul. Chorzowska 44b
40-100 Gliwice

Inwestor / Zamawiający:
SAMODZIELNY PUBLICZNY ZAKŁAD OPIEKI ZDROWOTNEJ WOJEWÓDZKI SZPITAL SPECJALISTYCZNY NR 2 W JASTRZĘBIU ZDROJU AL. JANA PAWŁA II 7

Nazwa projektu:
PRZEBUDOWA BUDYNKU WOJEWÓDZKIEGO SZPITALA SPECJALISTYCZNEGO NR 2

Adres obiektu:
WOJEWÓDZKI SZPITAL SPECJALISTYCZNY NR 2 JASTRZĘBIE ZDRÓJ, UL. KRASICKIEGO 21
NR DZIAŁEK: 3088/58; 3009/58; 2213/58; 3011/58; 2214/58; 3089/58

Projektant:	mgr inż. Grażyna Wilk nr upr. 791/01	Podpis:
Opracował:	dr inż. Janusz Bełok	Podpis:
Sprawdzający:	mgr inż. Elżbieta Tomaszewska nr upr. 416/85	Podpis:

Tytuł rysunku:
BUDYNEK 1, 2 I 3 - RZUT PIWNICY - 6,60
INSTALACJA KANALIZACJI SANITARNEJ, WODY ZIMNEJ, CIEPŁEJ I CYRKULACYJNEJ

Branża: IS

Data:	Stadium:	Skala:	Nr rysunku:
012.2012 r.	PW	1:100	WK-01

PRZEBUDOWA BUDYNKU WOJEWÓDZKIEGO
SZPITALA SPECJALISTYCZNEGO NR 2
JASTRZĘBIE ZDRÓJ, UL. KRASICKIEGO 21

RZUT PIWNIC -1 (poz. -3.30)
PROJEKT WYKONAWCZY

BUDYNEK NR 1 | BUDYNEK NR 2 | BUDYNEK NR 3

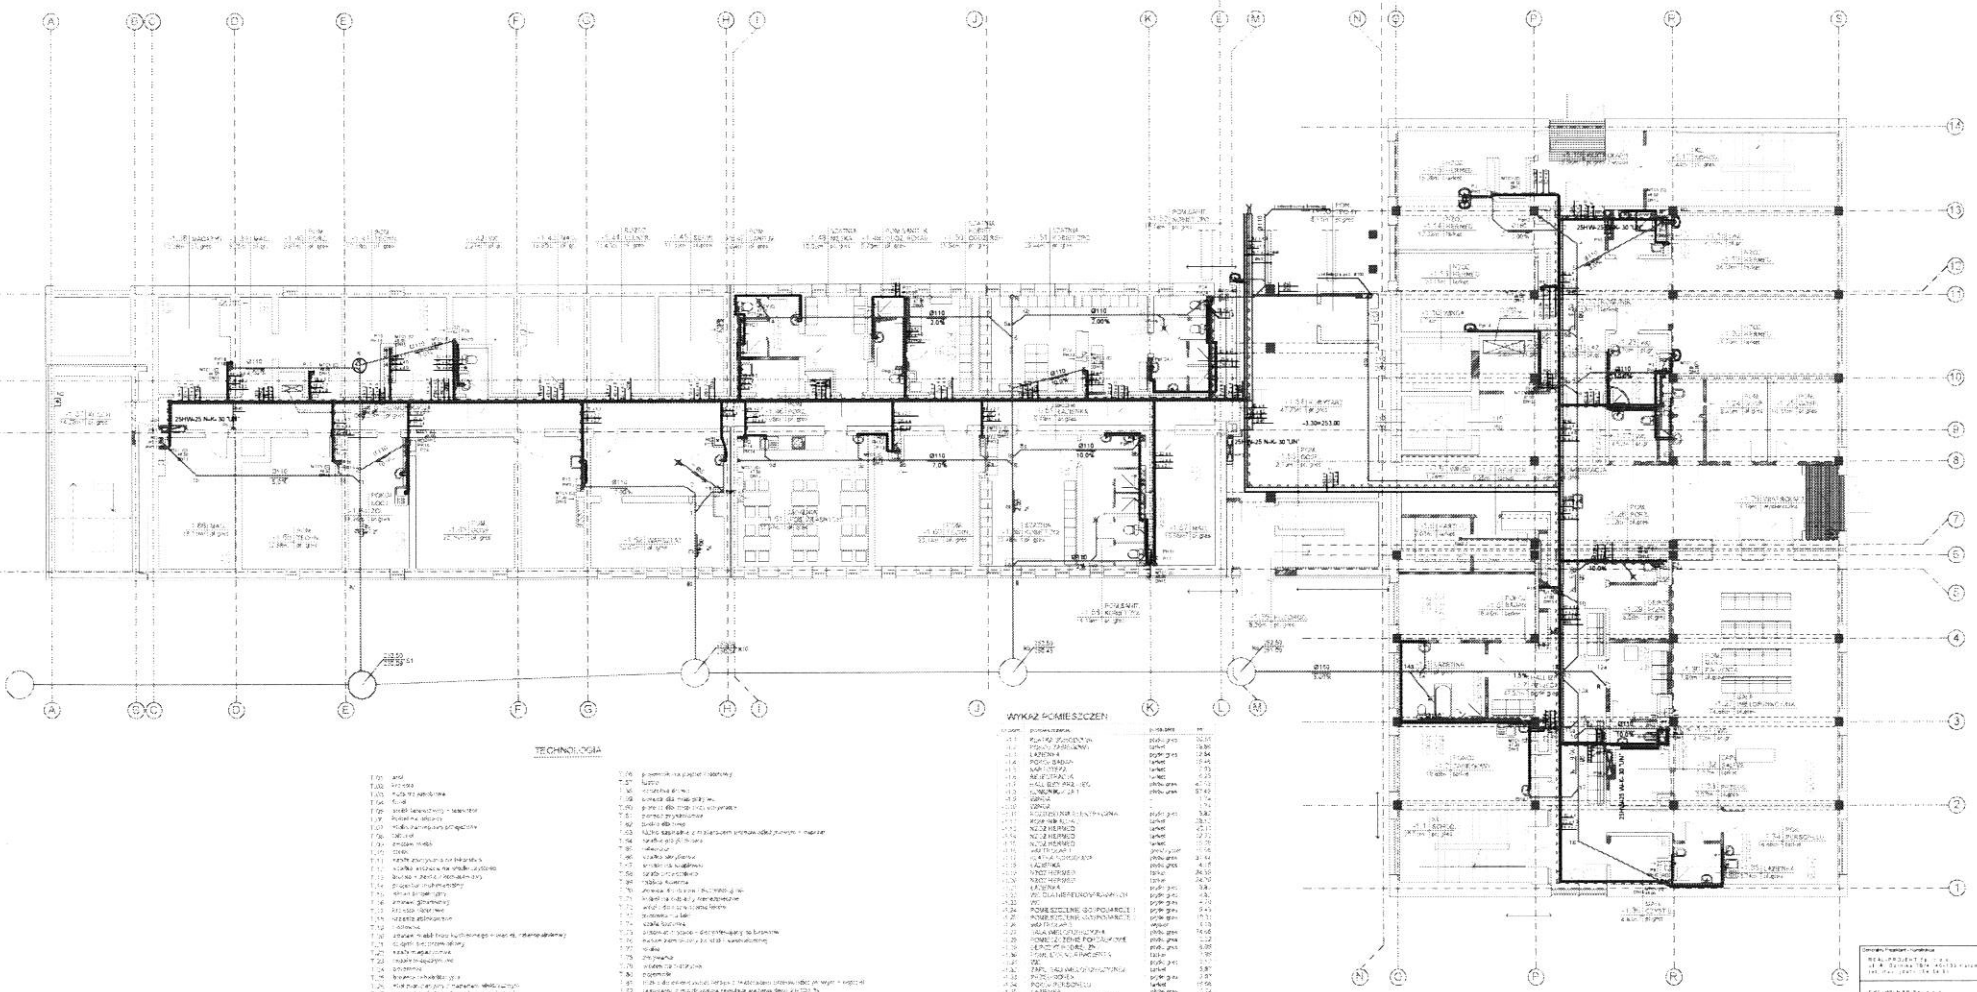

TECHNOLOGIA

WYKAZ POMIESZCZEŃ

LEGENDA

- RUROCIĄG WODY ZIMNEJ
- RUROCIĄG WODY P.POŻ.
- RUROCIĄG WODY CIEPŁEJ
- RUROCIĄG WODY CYRKULACYJNEJ
- P1- P26 ▪▪▪ PROJ. PIONY WODY ZIMNEJ, CIEPŁEJ I CYRKULACYJNEJ
- PK1- PK26 ▪ PROJ. PIONY KANALIZACJI SANITARNEJ
- "C" ▪ ISTN. PIONY KANALIZACJI DESZCZOWEJ POZA ZAKRESEM OPRACOWANIA
- ▲ ZAWÓR TERMOSTATYCZNY CYRKULACYJNY

EKO-WILMAR

BUDYNEK 1, 2 I 3 - RZUT PIWNICY -3,30
INSTALACJA KANALIZACJI SANITARNEJ,
WODY ZIMNEJ, CIEPŁEJ I CYRKULACYJNEJ

Data	Stadium	Skala	Nr rysunku
12.2012 r.	PW	1:100	WK-02

PRZEBUDOWA BUDYNKU WOJEWÓDZKIEGO
SZPITALA SPECJALISTYCZNEGO NR 2
JASTRZĘBIE ZDRÓJ, UL. KRASICKIEGO 21

RZUT PARTERU
ZAKŁAD OPIEKUŃCZO-LECZNICZY (43 ŁÓŻKA)
PROJEKT WYKONAWCZY

BUDYNEK NR 1 | BUDYNEK NR 2 | BUDYNEK NR 3

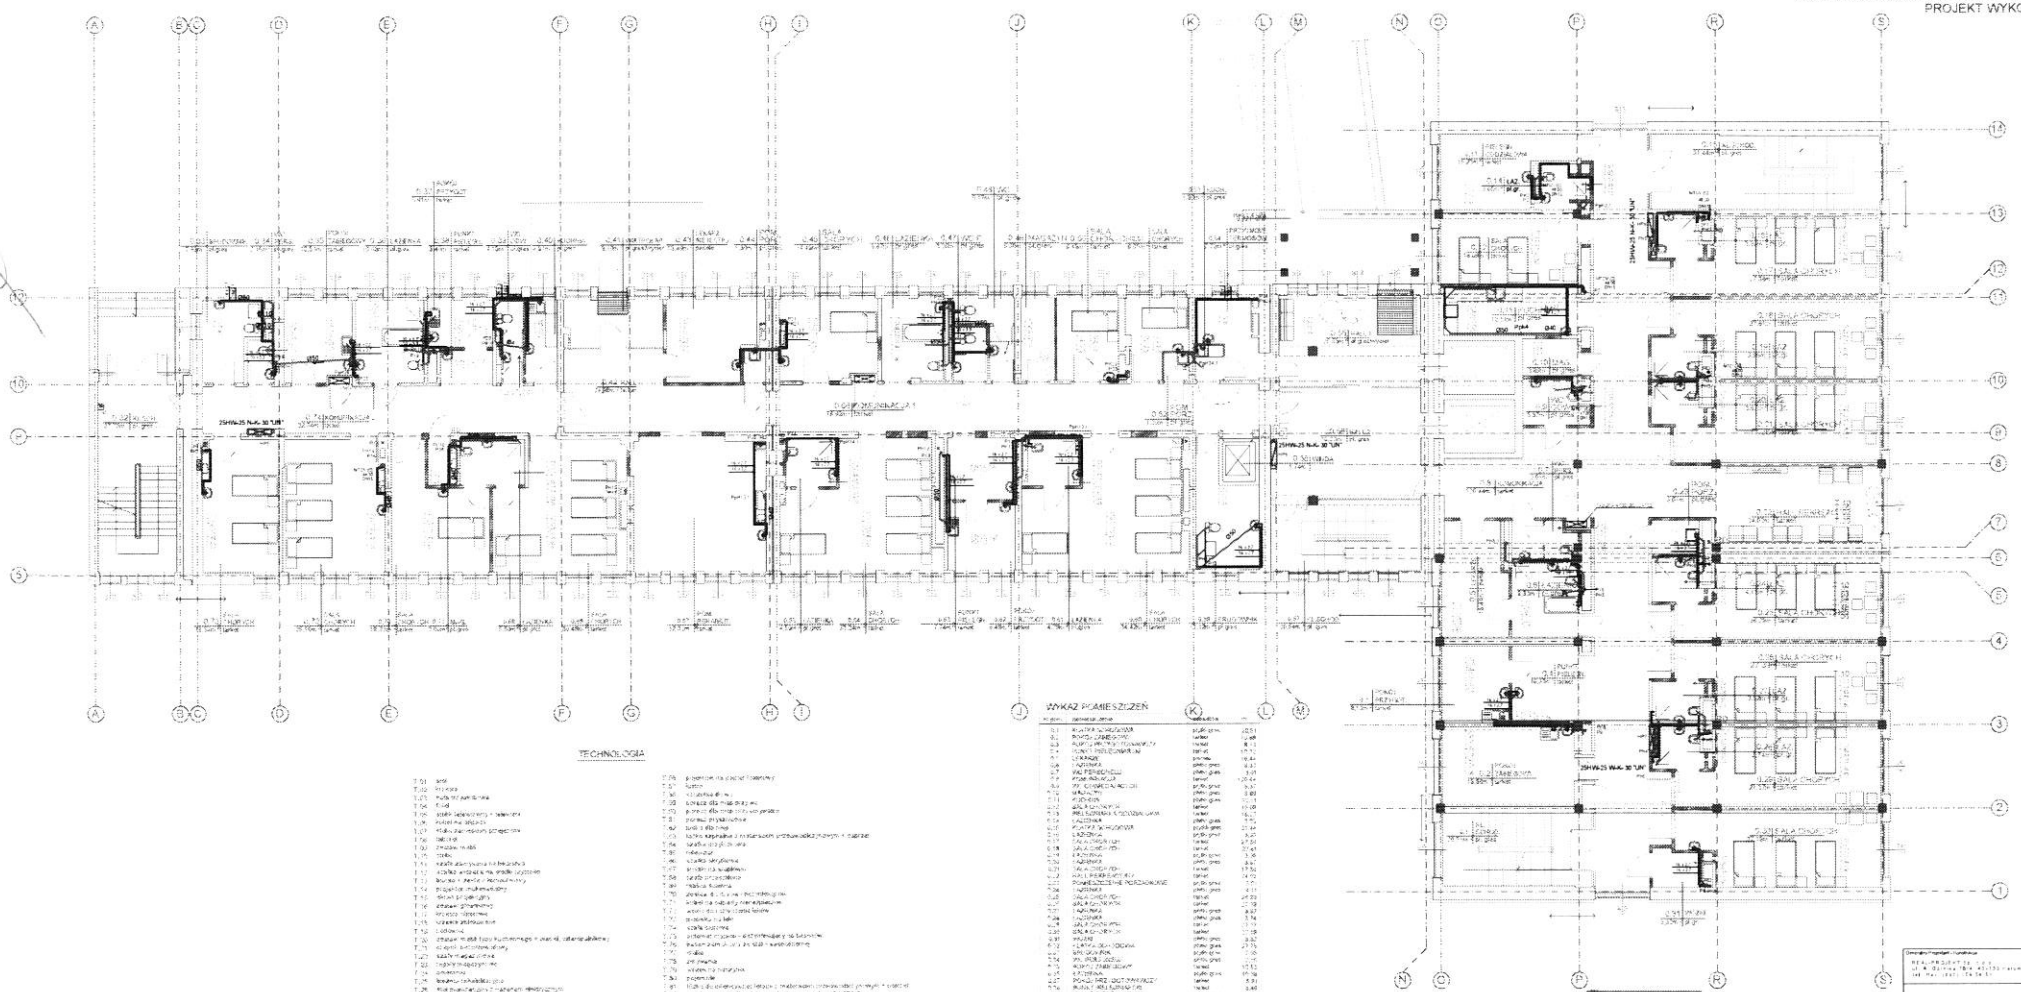

TECHNOLOGIA

WYKAZ POMIESZCZEŃ

LEGENDA

- RUROCIĄG WODY ZIMNEJ
- RUROCIĄG WODY P.POŻ.
- RUROCIĄG WODY CIEPŁEJ
- RUROCIĄG WODY CYRKULACYJNEJ
- KANALIZACJA SANITARNA
- P1- P26 PROJ. PIONY WODY ZIMNEJ, CIEPŁEJ I CYRKULACYJNEJ
- PK1- PK26 PROJ. PIONY KANALIZACJI SANITARNEJ
- ISTN. PIONY KANALIZACJI DESZCZOWEJ POZA ZAKRESEM OPRACOWANIA

EKO-WILMA sp. z o.o.

PRZEBUDOWA BUDYNKU WOJEWÓDZKIEGO SZPITALA SPECJALISTYCZNEGO NR 2

BUDYNEK 1, 2 I 3 - RZUT PARTERU
INSTALACJA KANALIZACJI SANITARNEJ,
WODY ZIMNEJ, CIEPŁEJ I CYRKULACYJNEJ

Data	Skala		Nr rysunku
12.2012 r.	PW	1:100	WK-03

IS

PRZEBUDOWA BUDYNKU WOJEWÓDZKIEGO
SZPITALA SPECJALISTYCZNEGO NR 2
JASTRZĘBIE ZDRÓJ, UL. KRASICKIEGO 21

RZUT PIĘTRA +1
PROJEKT WYKONAWCZY
ZAKŁAD PIELĘGNACYNO - OPIEKUŃCZY (55 ŁÓŻEK)

BUDYNEK NR 1 | BUDYNEK NR 2 | BUDYNEK NR 3

RZUT I PIĘTRA

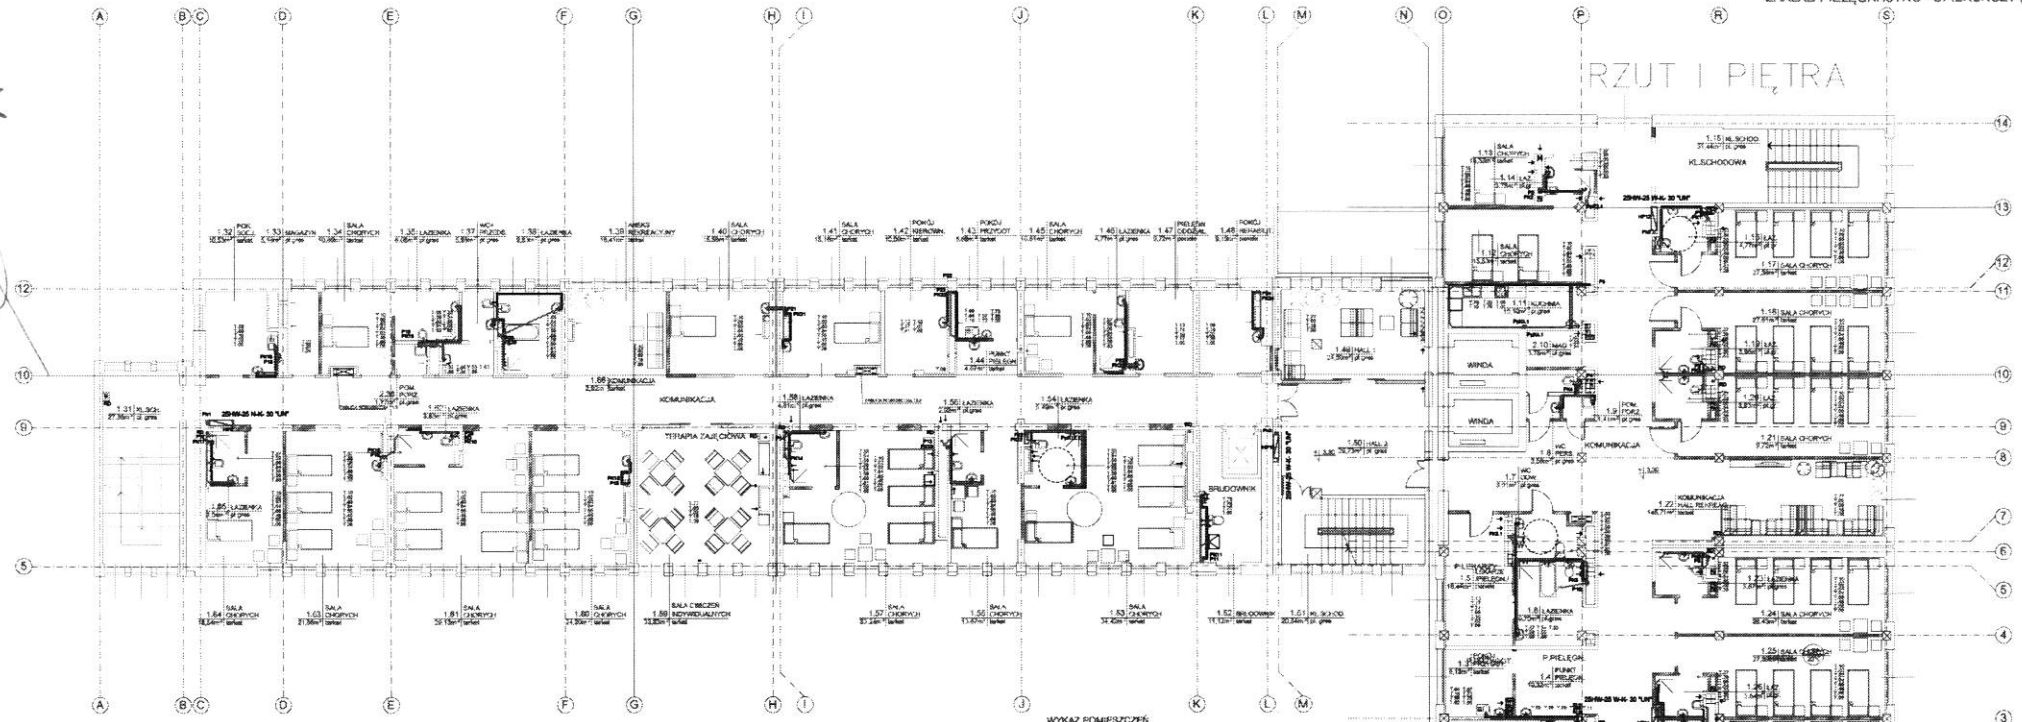

TECHNOLOGIA

T.01 stół
T.02 krzesło
T.03 stół trzyosobowy
T.04 kibel
T.05 stolik telewizyjny - telewizor
T.06 kubeł na szczotki
T.07 wózek zabiegowy przejazdny
T.08 taboret
T.09 zmywak metali
T.10 wózek
T.11 szafka zamykana na lekarstwa
T.12 szafka wiszące na środki czystości
T.13 stolik + zestaw konferencyjny
T.14 projektor multimedialny
T.15 ekran projekcyjny
T.16 zmywak gastryczny
T.17 krzesło obrotowe
T.18 krzesło stołowe
T.19 „odkowa
T.20 zestaw metali typu wózek wagowy + pas. el. czterokołowy
T.21 uchwyt leczniczowodowy
T.22 szafy magazynowe
T.23 regały magazynowe
T.24 ławeczki
T.25 badanie rehabilitacyjne
T.26 stół zabiegowy z napędem elektrycznym
T.27 zasil - typ Presena 2 ze zasilaniem / sen. /
T.28 laser chirurgiczny - typ OTL 1500DP / sen. /
T.29 konsola do elektrowstrząsów - ETL - 4025 Pulsa Trapline / sen. /
T.30 aparatura do ultradźwiękowe - UTL - 4710 Sono Trapline / sen. /
T.31 przyłączenie do sieciowe ultradźwiękowej
T.32 defibrylator MARS
T.33 zestawy do elektroterapii
T.34 Aparat do magnetoterapii
T.35 Aparat do magnetoterapii
T.36 Zestaw do magnetoterapii
T.37 opaskowicz
T.38 stolik bieżnikowy
T.39 wieszaki domowe
T.40 szafki ubraniowe dwuczęściowe
T.41 kosz rozdzielczy
T.42 zestaw metali laserowych
T.43 elektrody kończyn górnych / dolnych /
T.44 szafki lekarskie przeciwpożarowe
T.45 pantowan
T.46 wózeczki
T.47 szafy narzędziowe
T.48 wieszaki ubraniowy
T.49 wóz inwazyjnie wyk. antywłamaniowe
T.50 wózek na czystą bieliznę
T.51 wózek na brudną bieliznę
T.52 zestaw szafek werykowych
T.53 mukowanie myjdła w płynie
T.54 automatyczne nawarstwa do rąk
T.55 ogniewnik na ręczniki zachowane
T.56 gabinetik na bieżnik fizjoterapeuty
T.57 balon
T.58 szczotka do wc
T.59 pompa dla kotły gazy wc
T.60 pomost dla dotyp płyty umywalce
T.61 pompa przeciwpożarowa
T.62 kabina dla natryp
T.63 Kółko szpitalne z materacem przeciwodleżynowym - zapasy
T.64 szafka przyłóżkowa
T.65 telewizor
T.66 szafka werykowa
T.67 wózek na szpitalne
T.68 osada przeźdźmu
T.69 bidna antenna
T.70 zestaw do mycia i dezynfekcji rąk
T.71 Kubeł na odpady niebezpieczne
T.72 wózki do rozwożenia leków
T.73 wózeczka na leki
T.74 szafa ibarowa
T.75 automat mydło - dezynfekujący do basenów
T.76 hasen samoturowy za stali nierdzewnej
T.77 stolik
T.78 zmywarka
T.79 wózek na narzynia
T.80 pojemniki
T.81 Kółko do interwencyjne terapii z materacem przeciwodleżynowym + ogniwo
T.82 regulator z możliwością regulacji stężenia tlenu 21-100%
T.83 źródło tlenu
T.84 zestaw do inhalacji i wentylacji
T.85 bezlapy strzykawkowe
T.86 pompy infuzyjne
T.87 kardiomonitor
T.88 pulsoksymetr
T.89 tacnogiaf
T.90 aparat do automatycznego pomiaru ciśnienia krwi metoda nieinwazyjną
T.91 urządzenie do nawilżonego tempanowy
T.92 zestaw do pomiaru ośrodkowego ciśnienia żylnego
T.93 fonendoskop
T.94 szafka przyłóżkowa
T.95 telewizor
T.96 szafka werykowa
T.97 stół ze stali nierdzewnej
T.98 regał na bieliznę
T.99 stół elektryczny - RH - MB / sen. /
T.100 stół OP.A. / sen. /
T.101 interferencja IC-A2 / sen. /
T.102 aparatura do elektrowstrząs - MIXING 2 EVO / sen. /
T.103 lampa Bolka - LBK / sen. /
T.104 lampa Bolka - LBC / sen. /
T.105 wkrętu R 60 / wer. 2 / sen. /
T.106 WORSE JPS LIGHT / sen. /
T.107 winowka do kontrole pomych - typ 1115T / sen. /
T.108 winowka do kontrole dolnych i rosk) - typ 1110T / sen. /
T.109 skrzatka do kuchyzki gumych - typ 1114T / sen. /
T.110 stanna do masażu podwodnego - typ TUWM / sen. /
T.111 waserka do bieżu szkockich - GORGOBA / sen. /

WYKAZ POMIESZCZEŃ

nr pom.	pomieszczenie	powierzchnia	m²
1.1	KLATKA SCHODOWA	płytki gres	38,51
1.2	PRACU ZABIEGOWY	terkiet	13,80
1.3	PRACU PRZYGOTOWAWCZY	terkiet	8,13
1.4	PUNKT PIELĘGNIARSKI	terkiet	15,32
1.5	LEKARZE (PIELĘGNIARKI)	pawcie	15,44
1.6	ŁAZIENKA	płytki gres	10,72
1.7	WC DZIEWCZĘTA/CYCH	płytki gres	5,91
1.8	WC PERSONELU	płytki gres	1,98
1.9	POMIESZCZENIE PORZĄDKOWE	płytki gres	4,41
1.10	MAGAZYN	płytki gres	9,77
1.11	KUCHNIA	płytki gres	12,15
1.12	SALA CHORYCH	terkiet	19,83
1.13	SALA CHORYCH	terkiet	19,23
1.14	ŁAZIENKA	płytki gres	2,79
1.15	KLATKA SCHODOWA	płytki gres	37,44
1.16	ŁAZIENKA	płytki gres	4,77
1.17	SALA CHORYCH	terkiet	27,38
1.18	SALA CHORYCH	terkiet	27,81
1.19	ŁAZIENKA	płytki gres	3,26
1.20	ŁAZIENKA	płytki gres	3,91
1.21	SALA CHORYCH	terkiet	8,73
1.22	KOMUNIK. HALL REHABILITACYJNY	terkiet	145,71
1.23	ŁAZIENKA	gres	5,87
1.24	SALA CHORYCH	terkiet	28,43
1.25	SALA CHORYCH	terkiet	27,59
1.26	ŁAZIENKA	płytki gres	3,84
1.27	ŁAZIENKA	płytki gres	4,71
1.28	SALA CHORYCH	terkiet	27,48
1.29	SALA CHORYCH	terkiet	39,73
1.30	ŁAZIENKA	płytki gres	5,84
1.31	KLATKA SCHODOWA	płytki gres	37,30
1.32	PRACU WOLUNTU	terkiet	12,83
1.33	MAGAZYN	płytki gres	8,14
1.34	SALA CHORYCH	terkiet	17,89
1.35	ŁAZIENKA	płytki gres	7,08
1.36	POMIESZCZENIE PORZĄDKOWE	płytki gres	1,77
1.37	WC PERSONELU	płytki gres	5,96
1.38	ŁAZIENKA	płytki gres	5,83
1.39	KIBEŁ REHABILITACYJNY	terkiet	35,41
1.40	SALA CHORYCH	terkiet	15,59
1.41	SALA CHORYCH	terkiet	13,16
1.42	POKÓJ TERAPEUTA	terkiet	12,29
1.43	POKÓJ PRZYGOTOWAWCZY	terkiet	5,89
1.44	PUNKT PIELĘGNIARSKI	terkiet	4,57
1.45	SALA CHORYCH	terkiet	19,87
1.46	ŁAZIENKA	płytki gres	6,77
1.47	PIELĘGNIARKA ODDZIAŁOWA	pawcie	9,72
1.48	POKÓJ REHABILITANTA	pawcie	24,15
1.49	HALL 1	płytki gres	34,05
1.50	HALL 2	płytki gres	29,71
1.51	KLATKA SCHODOWA	płytki gres	32,54
1.52	BRUDOWNIK	terkiet	11,12
1.53	SALA CHORYCH	terkiet	34,44
1.54	ŁAZIENKA	płytki gres	5,49
1.55	SALA CHORYCH	terkiet	11,67
1.56	ŁAZIENKA	płytki gres	2,90
1.57	SALA CHORYCH	terkiet	31,24
1.58	ŁAZIENKA	płytki gres	4,51
1.59	SALA CHORZĄCYCH PRZYPRZOLNYCH I	terkiet	33,63
1.60	SALA CHORYCH	terkiet	34,70
1.61	SALA CHORYCH	terkiet	28,13
1.62	ŁAZIENKA	płytki gres	3,83
1.63	SALA CHORYCH	terkiet	17,34
1.64	SALA CHORYCH	terkiet	15,34
1.65	ŁAZIENKA	płytki gres	7,04

RAZEM 1014,52m²

LEGENDA

- RUROCIĄG WODY ZIMNEJ
- RUROCIĄG WODY P.POŻ.
- RUROCIĄG WODY CIEPŁEJ
- RUROCIĄG WODY CYRKULACYJNEJ
- KANALIZACJA SANITARNA
- P1- P28 +++ PROJ. PIONY WODY ZIMNEJ, CIEPŁEJ I CYRKULACYJNEJ
- PK1- PK28 + PROJ. PIONY KANALIZACJI SANITARNEJ
- ISTN. PIONY KANALIZACJI DESZCZOWEJ POZA ZAKRESEM OPRACOWANIA

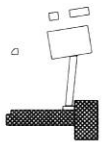

Opracowanie Projektowe - Konsultacje:
REAL-PROJEKT Sp. z o.o.
ul. A. Górnika 78/4, 40-193 Katowice
tel./fax: (032) 256 84 81

EKO-WILMAR Sp. z o.o.
ul. Chorzowska 44b
40-100 Gliwice

Inwestor / Zamawiający:			
Nazwa projektu:			
Adres obiektu:			
Projektował:	mgr inż. Grażyna Wilk nr upr. 72/1/87		Podpis:
Opracował:	mgr inż. Monika Tokaś		Podpis:
Sprawdzający:	mgr inż. Elżbieta Tomaszewska nr upr. 41/88		Podpis:
Tytuł rysunku:	RZUT I PIĘTRA		Branża:
Data: 12.2012.	Stadium: PW	Skala: 1:100	Nr rysunku: WK-04

5

PRZEBUDOWA BUDYNKU WOJEWÓDZKIEGO
SZPITALA SPECJALISTYCZNEGO NR 2
JASTRZĘBIE ZDRÓJ, UL. KRASICKIEGO 21

RZUT PIĘTRA +2
ODDZIAŁ REHABILITACYJNY (54 ŁÓŻKA)
PROJEKT WYKONAWCZY

BUDYNEK NR 1 | BUDYNEK NR 2 | BUDYNEK NR 3

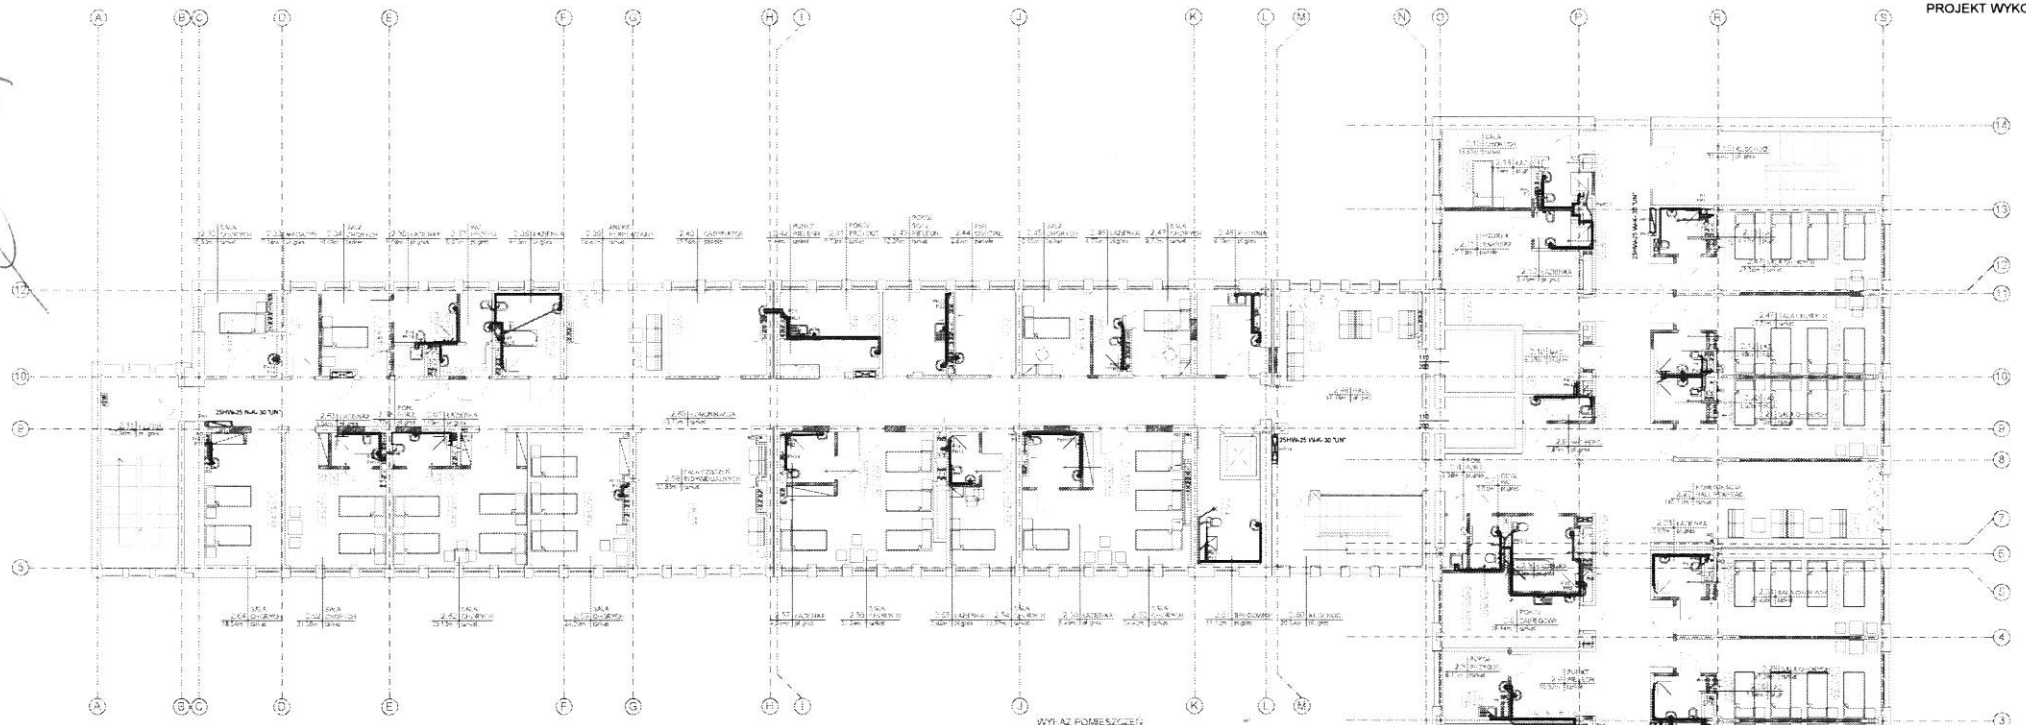

TECHNOLOGIA

WYKAZ POMIESZCZEŃ

2.1	KLATKA SCHODOWA	płytki gres	26,51
2.2	SALA INTENSYWNEGO NADZORU	tarket	18,68
2.3	POKÓJ PRZYGOTOWAWCZY	tarket	8,13
2.4	PUNKT PIELĘGNIARSKI	tarket	10,32
2.5	POKÓJ ZABIEGOWY	tarket	16,44
2.8	POMIESZCZENIE PORZĄDKOWE	płytki gres	2,28
2.7	WC OGÓLNE	płytki gres	3,01
2.8	ŁAZIENKA	płytki gres	6,33
2.9	WC PERSONELU	płytki gres	2,85
2.10	MAGAZYN	płytki gres	6,36
2.11	DYŻURKA LEKARSKA	panele	26,73
2.12	ŁAZIENKA	płytki gres	3,43
2.13	SALA CHORYCH	tarket	15,33
2.14	ŁAZIENKA	płytki gres	3,78
2.15	KLATKA SCHODOWA	płytki gres	31,44
2.16	ŁAZIENKA	płytki gres	4,77
2.17	SALA CHORYCH	tarket	27,38
2.18	SALA CHORYCH	tarket	27,61
2.19	ŁAZIENKA	płytki gres	3,88
2.20	ŁAZIENKA	płytki gres	3,83
2.21	SALA CHORYCH	tarket	9,72
2.22	KOMUNIKACJA HALL REKREACYJNY	tarket	145,71
2.23	ŁAZIENKA	płytki gres	3,87
2.24	SALA CHORYCH	tarket	26,43
2.25	SALA CHORYCH	tarket	27,39
2.26	ŁAZIENKA	płytki gres	3,94
2.27	ŁAZIENKA	płytki gres	4,71
2.28	SALA CHORYCH	tarket	27,48
2.29	SALA CHORYCH	tarket	26,73
2.30	ŁAZIENKA	płytki gres	3,54
2.31	KLATKA SCHODOWA	płytki gres	27,38
2.32	SALA CHORYCH	tarket	10,53
2.33	MAGAZYN	płytki gres	5,16
2.34	SALA CHORYCH	tarket	15,69
2.35	ŁAZIENKA	płytki gres	6,06
2.36	POMIESZCZENIE PORZĄDKOWE	płytki gres	1,77
2.37	WC PERSONELU	płytki gres	5,95
2.38	ŁAZIENKA	płytki gres	9,63
2.39	ANEKS REKREACYJNY	tarket	16,44
2.40	ORDYNATOR	panele	15,58
2.41	POKÓJ PRZYGOTOWAWCZY	tarket	8,53
2.42	PUNKT PIELĘGNIARSKI	tarket	8,44
2.43	POKÓJ SOCJALNY PIELĘGNIAREK	tarket	15,00
2.44	PIELĘGNIARKA ODDZIAŁOWA	panele	9,82
2.45	SALA CHORYCH	tarket	10,81
2.46	ŁAZIENKA	płytki gres	4,77
2.47	SALA CHORYCH	tarket	9,72
2.48	KUCHNIA	płytki gres	9,15
2.49	HALL 1	płytki gres	54,48
2.50	KLATKA SCHODOWA	płytki gres	20,54
2.51	BRUDOWNIK	płytki gres	11,12
2.52	SALA CHORYCH	tarket	34,42
2.53	ŁAZIENKA	płytki gres	3,49
2.54	SALA CHORYCH	tarket	13,67
2.55	ŁAZIENKA	płytki gres	1,82
2.56	SALA CHORYCH	tarket	33,24
2.57	ŁAZIENKA	płytki gres	x 51
2.58	SALA ĆWICZEŃ INDYWIDUALNYCH	tarket	53,83
2.59	SALA CHORYCH	tarket	24,20
2.60	SALA CHORYCH	tarket	29,13
2.61	ŁAZIENKA	płytki gres	3,63
2.62	SALA CHORYCH	tarket	21,36
2.63	ŁAZIENKA	płytki gres	3,04
2.64	SALA CHORYCH	tarket	18,54
2.65	KOMUNIKACJA	tarket	83,75
		RAZEM	1113,81m²

LEGENDA

- RUROCIĄG WODY ZIMNEJ
- RUROCIĄG WODY P.POŻ
- RUROCIĄG WODY CIEPŁEJ
- RUROCIĄG WODY CYRKULACYJNEJ
- KANALIZACJA SANITARNA
- PROJ. PIONY WODY ZIMNEJ, CIEPŁEJ I CYRKULACYJNEJ
- PROJ. PIONY KANALIZACJI SANITARNEJ
- ISTN. PIONY KANALIZACJI DESZCZOWEJ
- POZA ZAKRESEM OPRACOWANIA

EKO-WILMAR sp.z o.o.

PRZEBUDOWA BUDYNKU WOJEWÓDZKIEGO SZPITALA SPECJALISTYCZNEGO NR 2

WOJEWÓDZKI SZPITAL SPECJALISTYCZNY NR 2
JASTRZĘBIE ZDRÓJ, UL. KRASICKIEGO 21

BUDYNEK 1, 2 I 3 - RZUT II PIĘTRA
INSTALACJA KANALIZACJI SANITARNEJ, WODY ZIMNEJ, CIEPŁEJ I CYRKULACYJNEJ

IS

Data	Skala	Nr rysunku
12.2012 r.	PW 1:100	WK-05

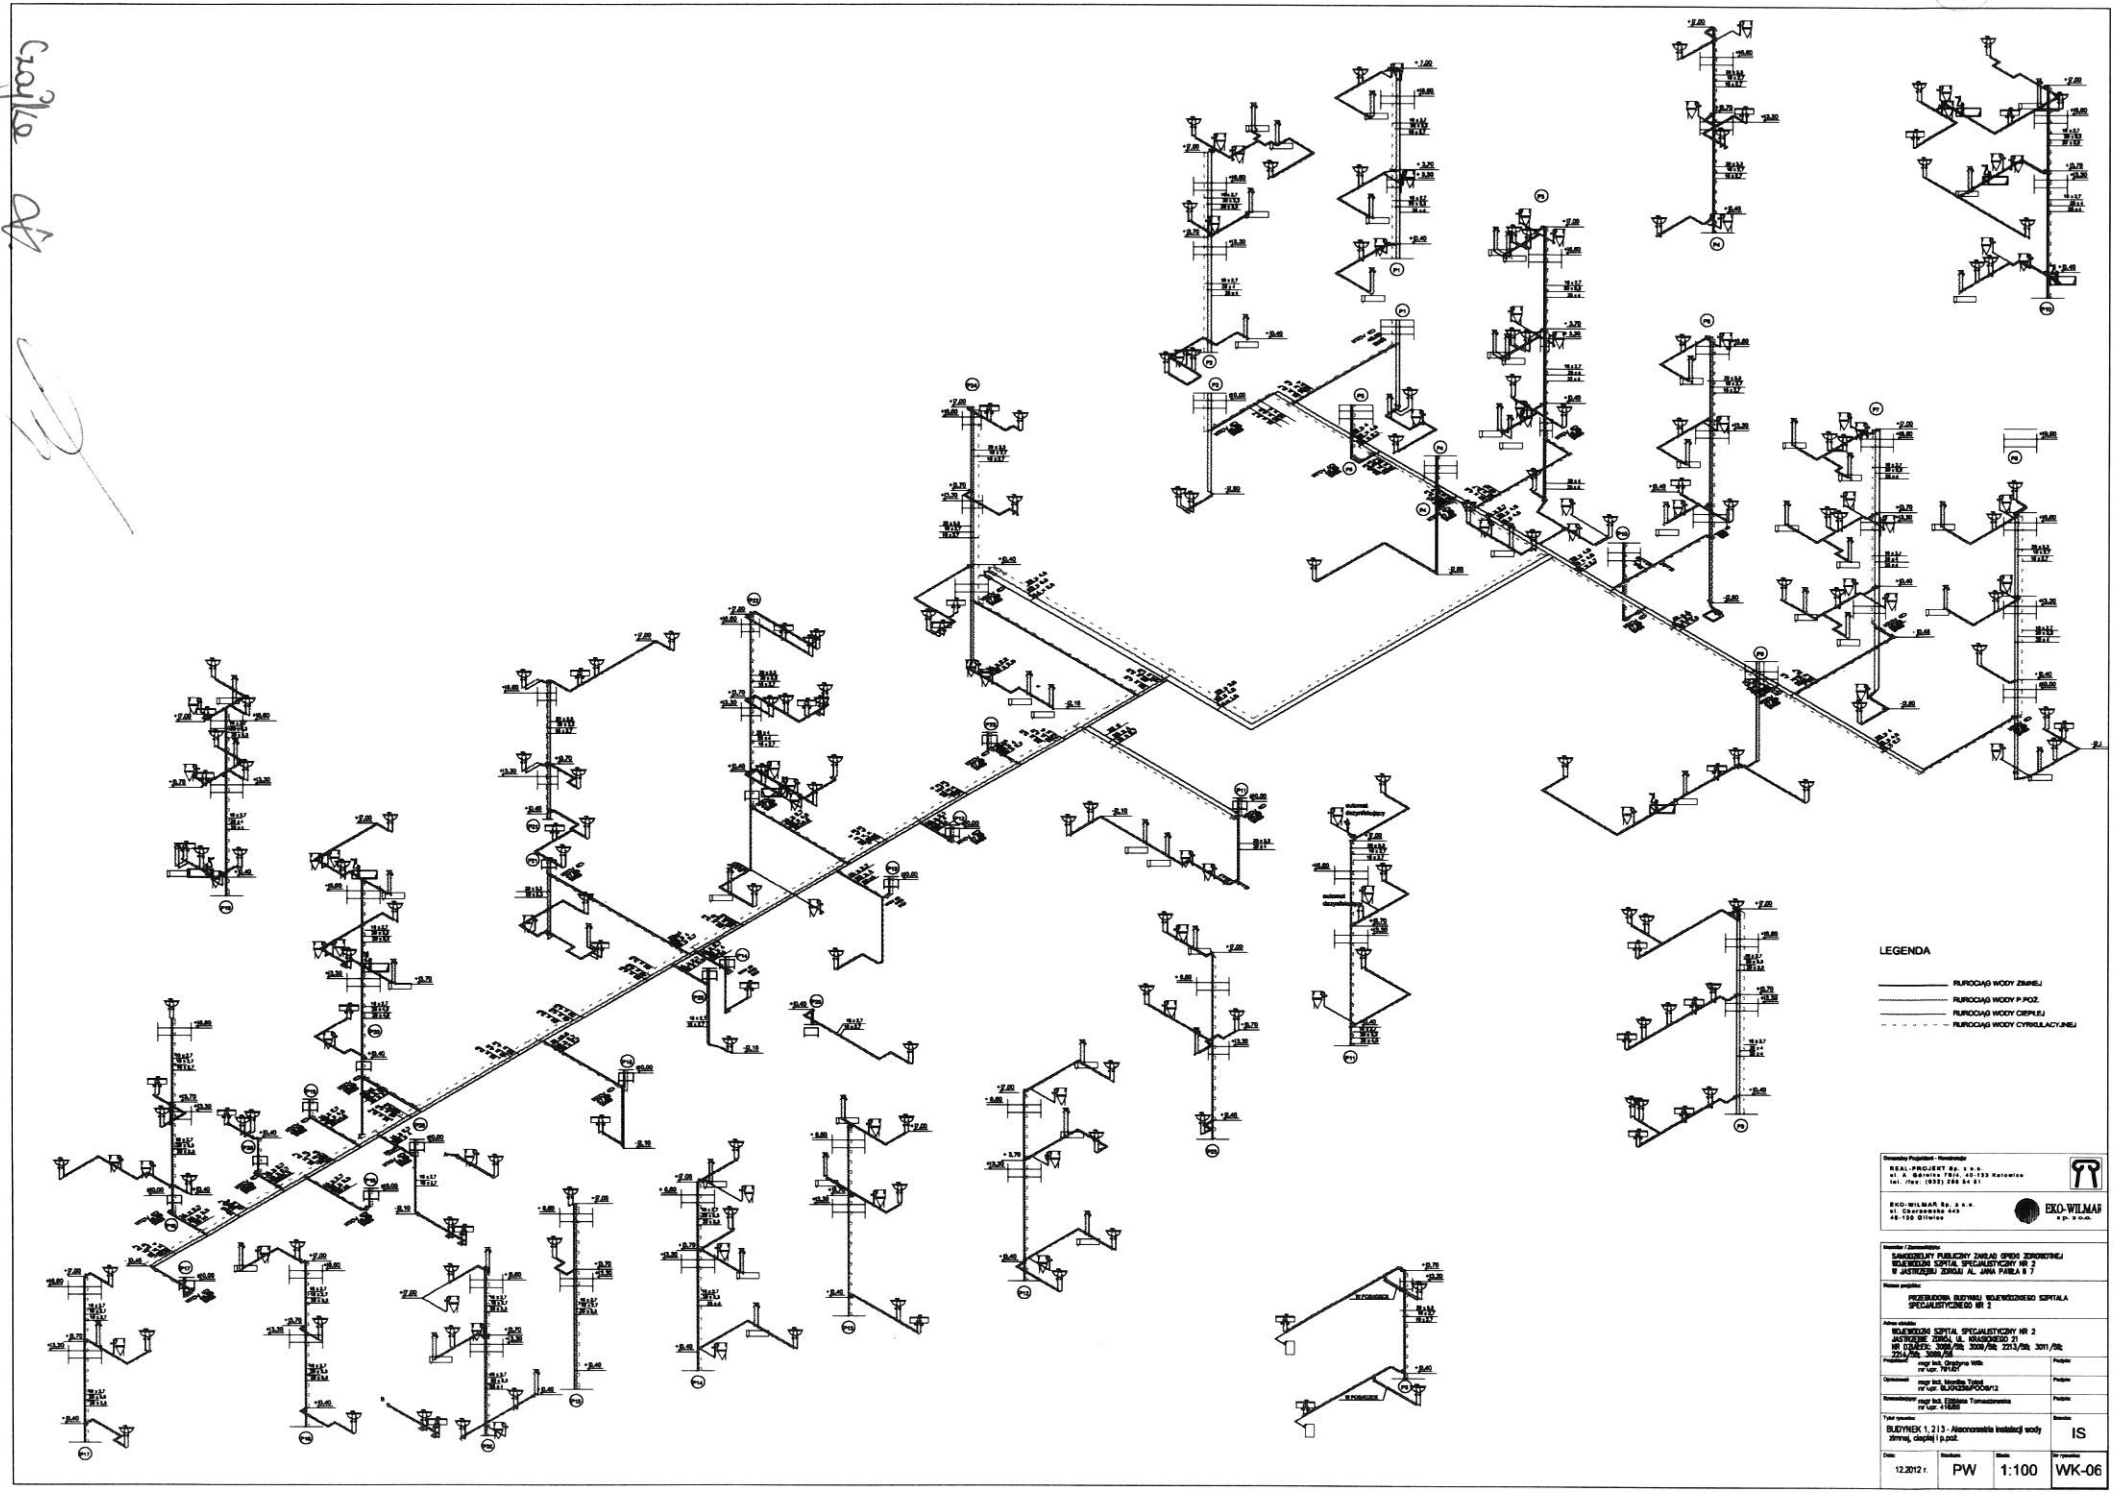

Projektant: Konstrukcja
REAL-PROJEKT Sp. z o.o.
ul. A. Gołonka 70/4, 40-193 Katowice
tel./fax: (032) 256 54 91

EKO-WILMAR Sp. z o.o.
ul. Oleśnicka 44b
46-100 Olesno

EKO-WILMAR s.p. z o.o.

Inwestor / Zamawiający:
SAMODZIELNY PUBLICZNY ZAKŁAD OPIEKI ZDROWOTNEJ
WOJEWÓDZKI SZPITAL SPECJALISTYCZNY NR 2
W JASTRZĘBIU ZDROJU AL. JANA PAWŁA II 7

Nazwa projektu:
PRZEBUDOWA BUDYNKU WOJEWÓDZKIEGO SZPITALA SPECJALISTYCZNEGO NR 2

Adres obiektu:
WOJEWÓDZKI SZPITAL SPECJALISTYCZNY NR 2
JASTRZĘBIE ZDRÓJ UL. KRASICKIEGO 21
NR DZIAŁEK: 3008/58, 3009/58, 2213/58, 3011/58, 7214/58, 3008/58

Projektował: mgr inż. Grażyna Wilk nr upr. 79/87 — Podpis:
Opracował: mgr inż. Mariola Tokaj nr upr. SLK/0426/12 — Podpis:
Sprawdzał: mgr inż. Elżbieta Tomaszewska nr upr. 418/88 — Podpis:

Tytuł rysunku: BUDYNEK 1, 2,13 - Aksonometria instalacji wody zimnej, ciepłej i p.poż.
Branża: IS
Data: 12.2012 r.
Rodzaj: PW
Skala: 1:100
Nr rysunku: WK-06

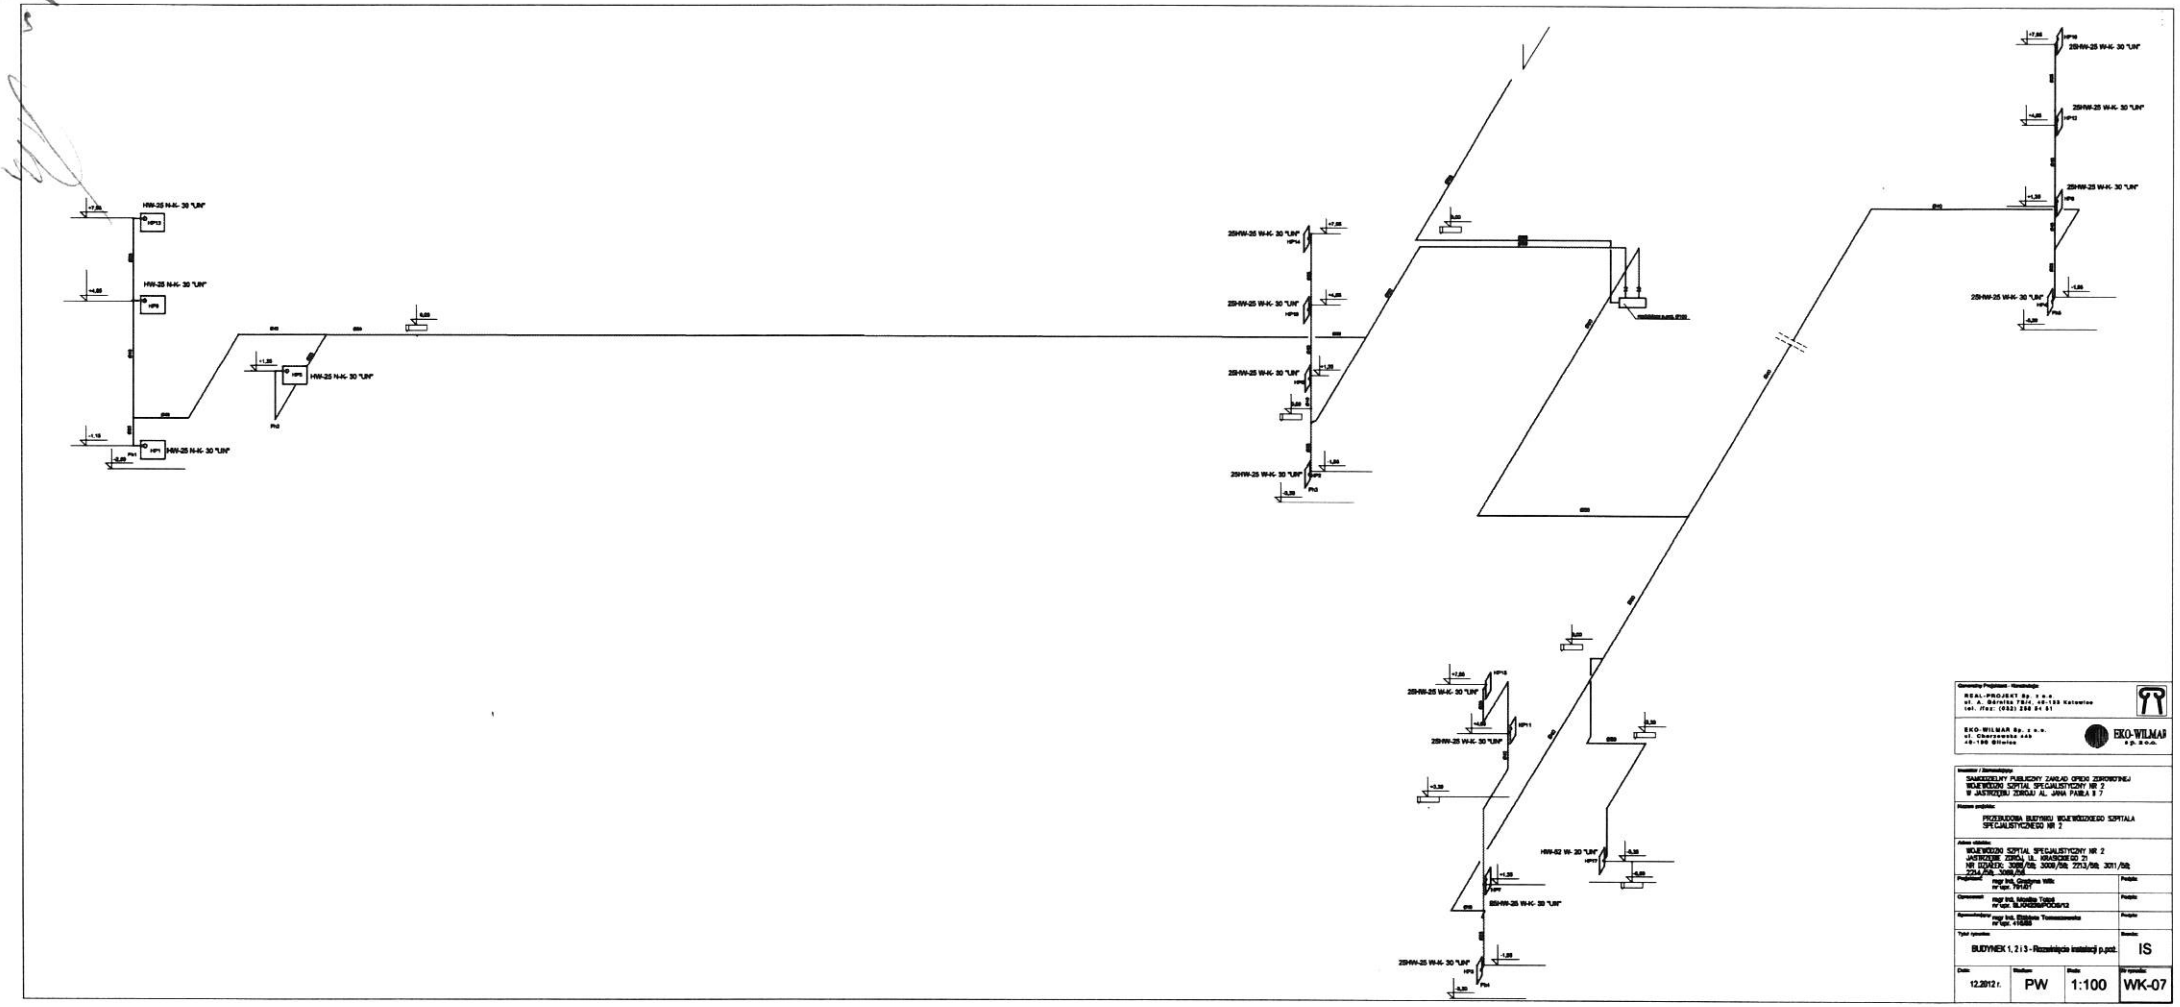
HW-25 N-K- 30 "UN"
HP12
HP9
HP5
HP1
HP14
HP10
HP6
HP2
HP13
HP7
HP3
HP15
HP11
HP8
HP4
HW-02 W- 20 "UN"
HP17
PH1
PH2
REAL-PROJECT Sp. z o.o.
ul. A. Bahrke 18A, 10-193 Katowice
tel./fax: (032) 256 84 81
EKO-WILMAR Sp. z o.o.
ul. Chorzowska 44A
45-100 Strzelce
EKO-WILMAR
Sp. z o.o.
Inwestor / Zamawiający:
SAMODZIELNY PUBLICZNY ZAKŁAD OPIEKI ZDROWOTNEJ
WOJEWÓDZKI SZPITAL SPECJALISTYCZNY NR 2
W JASTRZĘBIU ZDROJU AL. JANA PAWŁA II 7
Nazwa projektu:
PRZEBUDOWA BUDYNKU WOJEWÓDZKIEGO SZPITALA SPECJALISTYCZNEGO NR 2
Adres obiektu:
WOJEWÓDZKI SZPITAL SPECJALISTYCZNY NR 2
JASTRZĘBIE ZDRÓJ UL. KRASICKIEGO 21
NR DZIAŁEK: 3089/68, 3089/69, 3213/69, 3011/69, 2214/68, 1999/68
Projektował: mgr inż. Grażyna Wilk nr upr. 191/07 Podpis:
Sprawdził: mgr inż. Edyta Dziuk nr upr. SLO/0068/POOS/12 Podpis:
Sprawdzający: mgr inż. Elżbieta Tomaszewska nr upr. 410/88 Podpis:
Tytuł rysunku: BUDYNEK 1, 2 i 3 - Rozwinięcia instalacji p.poż. Branża: IS
Data: 12.2012 r. Skala: PW Skala: 1:100 Nr rysunku: WK-07