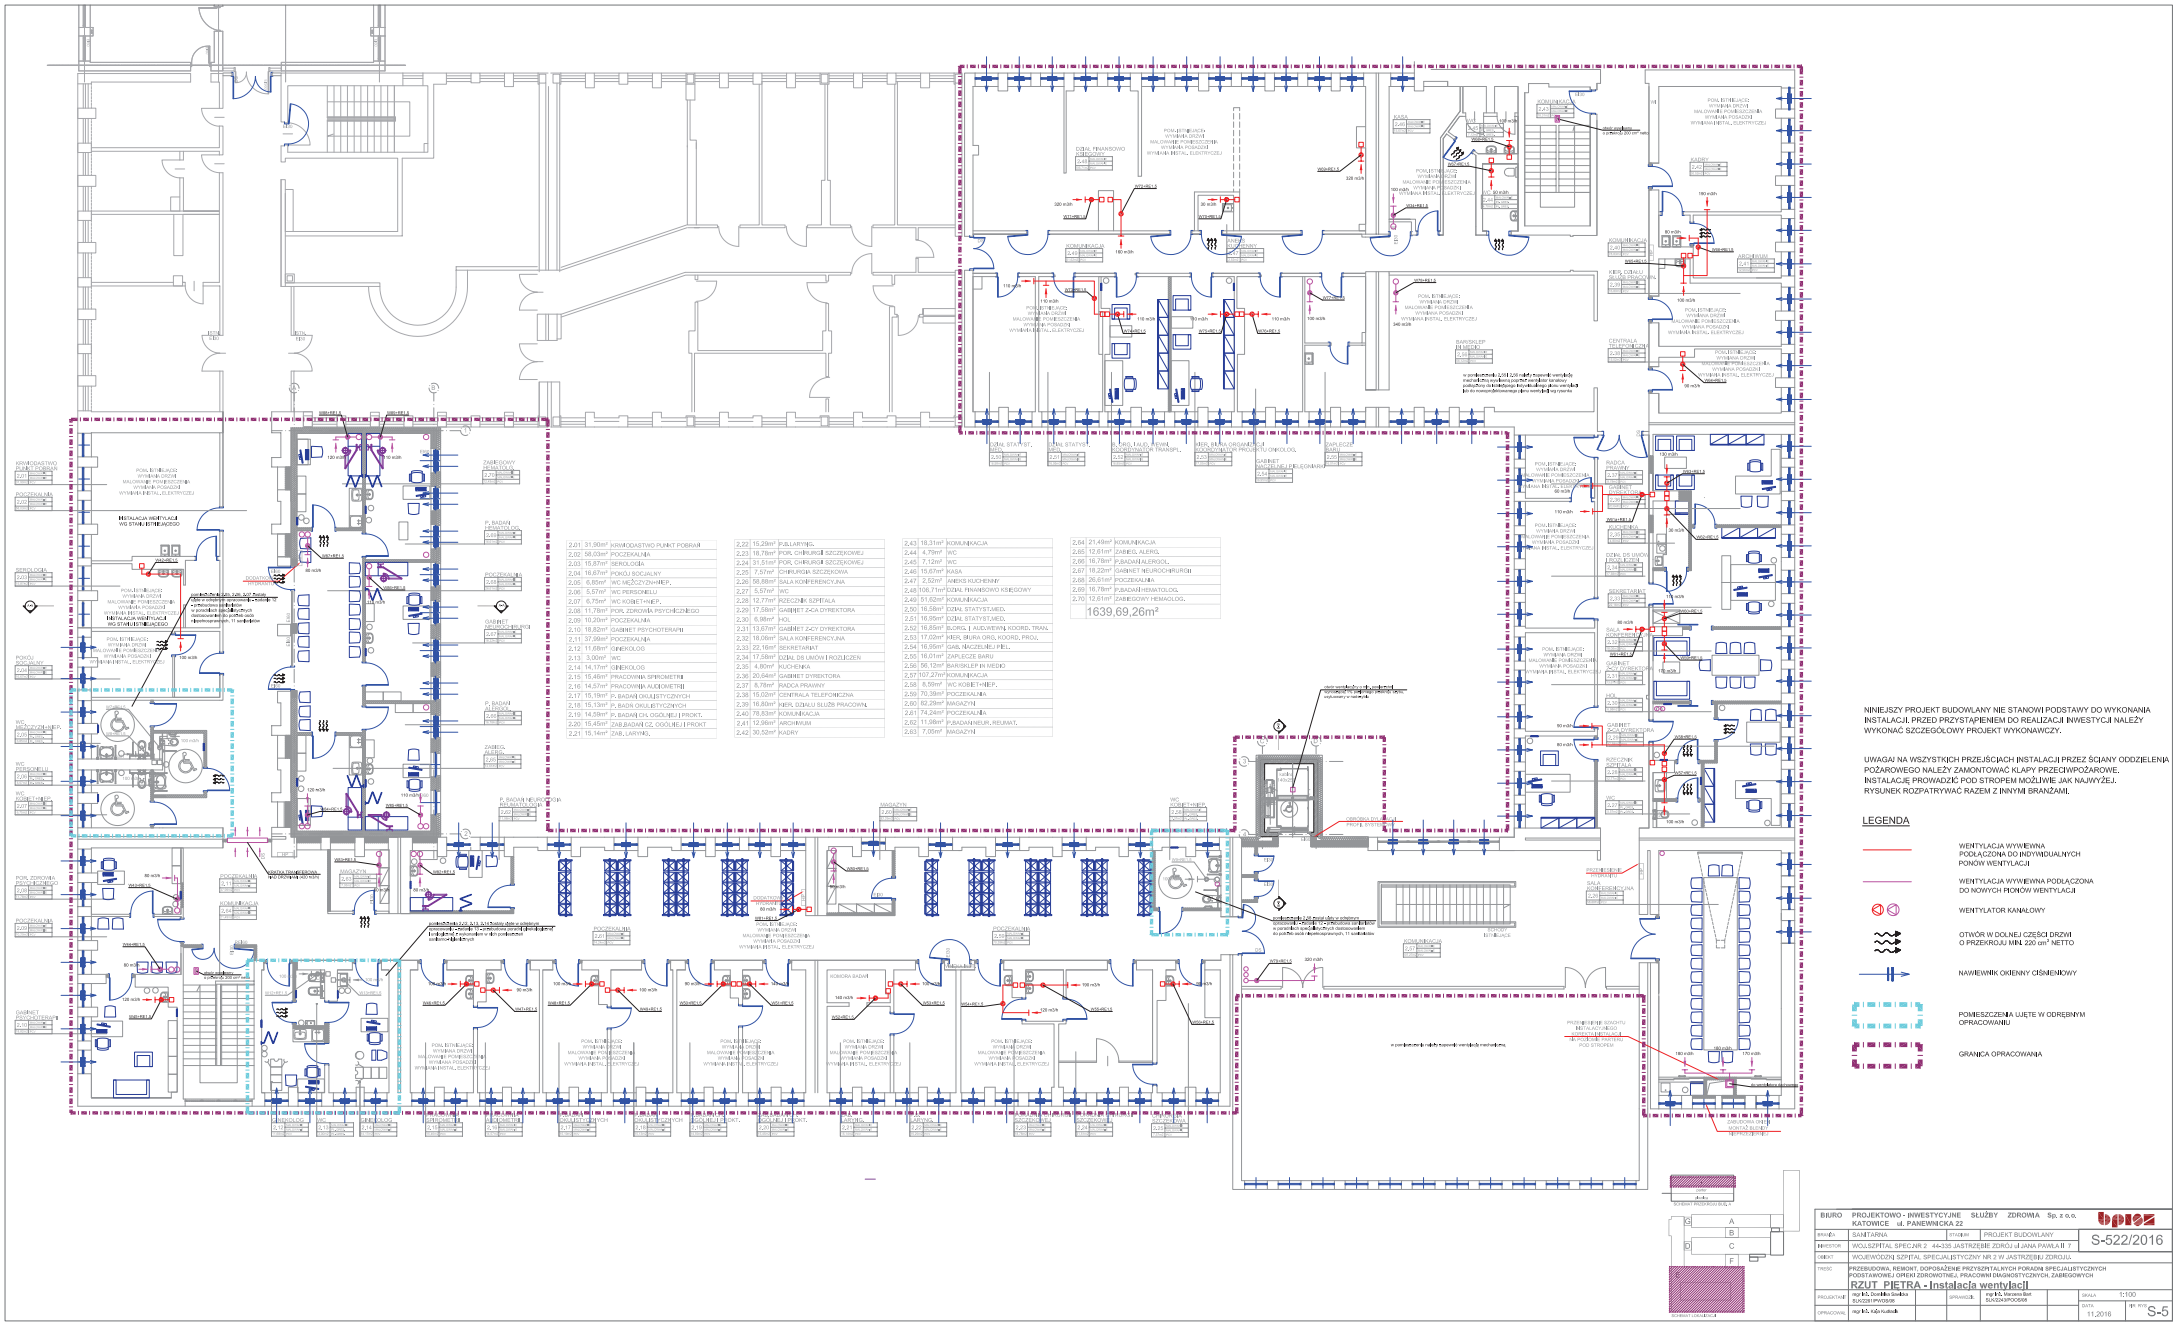

2,01	31,90m²	KRWIODAWSTWO PUNKT POBRAŃ	2,22	15,29m²	KSIĘGOWY/KL.	2,43	18,31m²	KOMUNIKACJA
2,02	58,03m²	POCZEKALNIA	2,23	18,79m²	POR. CHIRURGII SZCZĘKOWEJ	2,44	4,79m²	WC
2,03	15,87m²	SEROLOGIA	2,24	31,51m²	POR. CHIRURGII SZCZĘKOWEJ	2,45	7,12m²	WC
2,04	16,67m²	POKÓJ SOCJALNY	2,25	7,57m²	CHIRURGIA SZCZĘKOWA	2,46	15,67m²	KASA
2,05	6,80m²	WC MĘŻCZYZNI+HEP.	2,26	58,69m²	SALA KONFERENCYJNA	2,47	2,52m²	ANEKS KUCHENNY
2,06	5,57m²	WC PERSONELU	2,27	5,57m²	WC	2,48	108,71m²	DZIAŁ FINANSOWO KSIĘGOWY
2,07	6,75m²	WC KOBIET+HEP.	2,28	12,77m²	RZECZNIK SZPITALA	2,49	51,62m²	KOMUNIKACJA
2,08	11,78m²	POR. ZDROWIA PSYCHICZNEGO	2,29	17,58m²	GABINET Z-CA DYREKTORA	2,50	16,58m²	DZIAŁ STATYSTAKES.
2,09	10,20m²	POCZEKALNIA	2,30	6,96m²	HOL	2,51	16,95m²	DZIAŁ STATYSTAKES.
2,10	18,82m²	GABINET PSYCHOTERAPII	2,31	13,67m²	GABINET Z-CY DYREKTORA	2,52	16,85m²	SŁORZ. I AUDIOWIZ. KOORD. TRAN.
2,11	37,99m²	POCZEKALNIA	2,32	18,09m²	SALA KONFERENCYJNA	2,53	17,02m²	MIKR. BIURA ORG. KOORD. PROJ.
2,12	11,68m²	GINEKOLOG	2,33	22,16m²	SEKRETARIAT	2,54	16,95m²	GAB. NACZELNIKA PIEL.
2,13	3,00m²	WC	2,34	17,58m²	DZIAŁ DS UMÓW I ROZLICZEŃ	2,55	16,01m²	ZAPLECZE BARU
2,14	14,17m²	GINEKOLOG	2,35	4,90m²	KUCHENKA	2,56	56,12m²	BAR/SKLEP IH MEDIO
2,15	15,48m²	PRACOWNIA SPIROMETRII	2,36	20,64m²	GABINET DYREKTORA	2,57	107,27m²	KOMUNIKACJA
2,16	14,57m²	PRACOWNIA AUDIOMETRII	2,37	8,78m²	RADCA PRAWNY	2,58	8,59m²	WC KOBIET+HEP.
2,17	15,19m²	P. BADAŃ OKULISTYCZNYCH	2,38	15,02m²	CENTRALA TELEFONICZNA	2,59	70,38m²	POCZEKALNIA
2,18	15,13m²	P. BADŃ OKULISTYCZNYCH	2,39	16,80m²	KIER. DZIAŁU SŁUŻB PRACOWN.	2,60	62,29m²	MAGAZYN
2,19	14,59m²	P. BADAŃ OTA OGÓLNEJ I PROKT.	2,40	78,83m²	KOMUNIKACJA	2,61	74,24m²	POCZEKALNIA
2,20	15,45m²	ZAŁ.BADAŃ CZ. OGÓLNEJ I PROKT	2,41	12,99m²	ARCHIWUM	2,62	11,98m²	PJ.DADANIEUR, REUMAT.
2,21	15,14m²	ZAŁ. LARYNG.	2,42	30,52m²	KADRY	2,63	7,05m²	MAGAZYN

2,64	21,49m²	KOMUNIKACJA	
2,65	12,61m²	ZABIEG.ALERG.	
2,66	16,78m²	PJ.BADAŃ ALERGOL.	
2,67	18,22m²	GABINET NEUROCHIRURGII	
2,68	26,61m²	POCZEKALNIA	
2,69	16,78m²	PJ.BADAŃ HEMATOLOG.	
2,70	12,61m²	ZABIEGOWY HEMAOLOG.	
	1639,69,26m²		

NINIEJSZY PROJEKT BUDOWLANY NIE STANOWI PODSTAWY DO WYKONANIA INSTALACJI. PRZED PRZYSTĄPIENIEM DO REALIZACJI INWESTYCJI NALEŻY WYKONAĆ SZCZEGÓŁOWY PROJEKT WYKONAWCZY.

UWAGA! NA WSZYSTKICH PRZEJŚCIACH INSTALACJI PRZEZ ŚCIANY ODDZIELENIA POŻAROWEGO NALEŻY ZAMONTOWAĆ KLAPY PRZECIWPOŻAROWE. INSTALACJĘ PROWADZIĆ POD STROPEM MOŻLIWIE JAK NAJWYŻEJ. RYSUNEK ROZPATRYWAĆ RAZEM Z INNYM BRANŻAMI.

LEGENDA

- WENTYLACJA WYWIEWNA PODŁĄCZONA DO INDYWIDUALNYCH PIONÓW WENTYLACJI
- WENTYLACJA WYWIEWNA PODŁĄCZONA DO NOWYCH PIONÓW WENTYLACJI
- WENTYLATOR KANAŁOWY
- OTWÓR W DOLNEJ CZĘŚCI DRZWI O PRZEKROJU MIN. 220 cm² NETTO
- NAWIEWNIK OKIENNY CIŚNIENIOWY
- POMIESZCZENIA UJĘTE W ODRĘBNYM OPRACOWANIU
- GRANICA OPRACOWANIA

BIURO	PROJEKTOWO - INWESTYCYJNE SŁUŻBY ZDROWIA Sp. z o.o. KATOWICE ul. PANIEWNICKA 22				
BRANŻA	SANITARNA	STADIUM	PROJEKT BUDOWLANY		S-522/2016
INWESTOR	WOJ.SZPITAL SPECJ.NR 2 44-335 JASTRZĘBIE ZDRÓJ UL.JANA PAWŁA II 7				
OBIEKT	WOJEWÓDZKI SZPITAL SPECJALISTYCZNY NR 2 W JASTRZĘBIU ZDROJU,				
TYTUŁ	PRZEBUDOWA, REMONT, DOPOSAŻENIE PRZYSZPITALNYCH PORADNI SPECJALISTYCZNYCH PODSTAWOWEJ OPIEKI ZDROWOTNEJ, PRACOWNI DIAGNOSTYCZNYCH, ZABIEGOWYCH				
	RZUT PIĘTRA - Instalacja wentylacji				
PROJEKTANT	mgr inż. Dorota Gaszka 512/221/PWOS/08	mgr inż. Marzena Bień SLK/224/POOS/08	SPRAWDZIŁ		SKALA 1:100
OPRACOWAŁ	mgr inż. Adam Kudlacik				DATA 11.2016 NR RYS. S-5