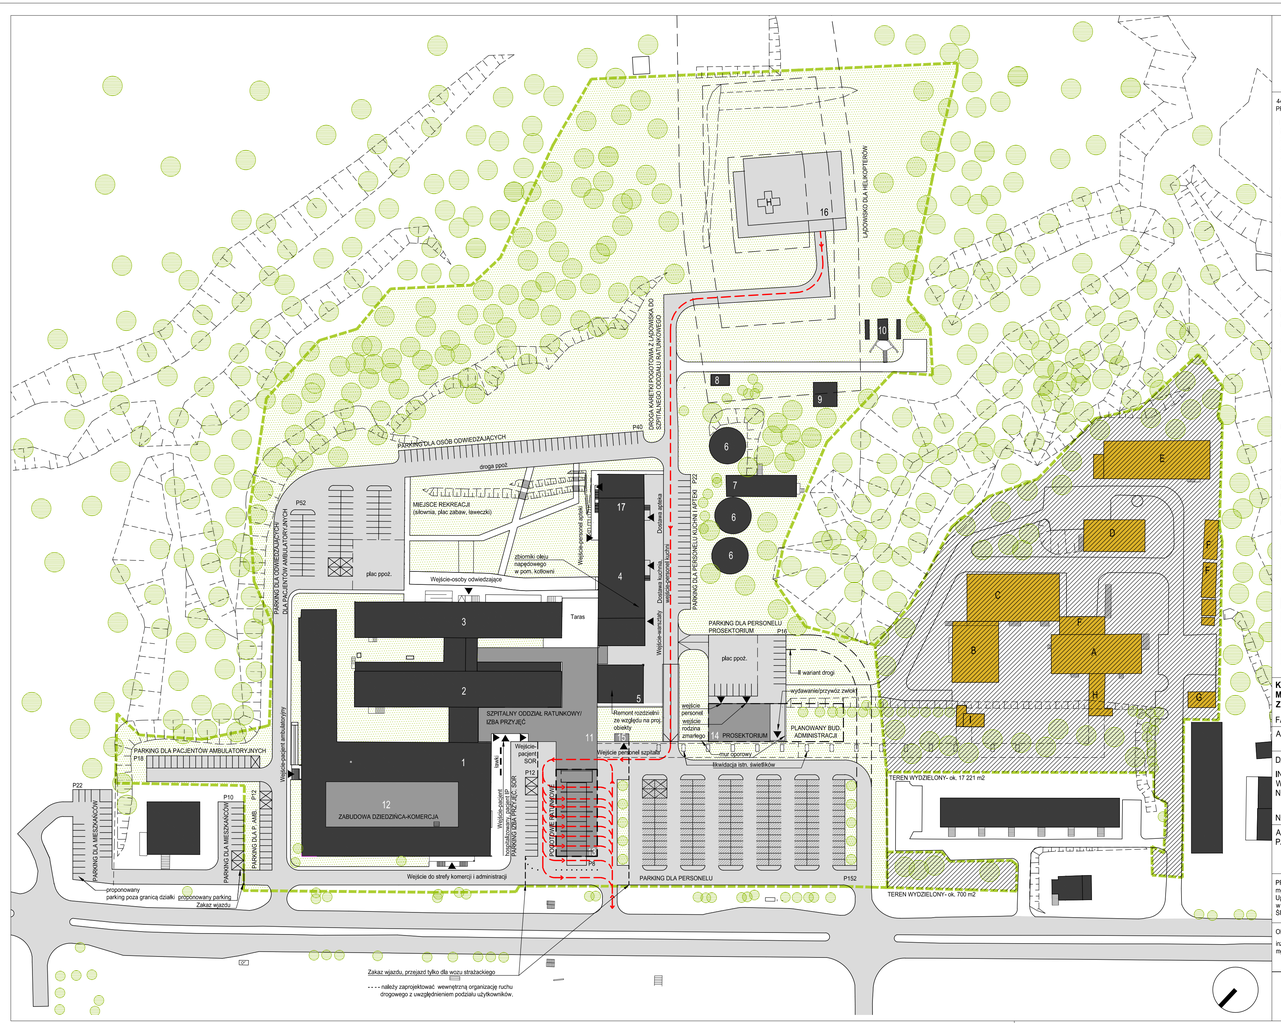

toprojekt

44 - 200 RYBNIK ul. CHROBREGO 21 TEL 32 42 44 184
PRACOWNIA@TOPROJEKT.COM WWW.TOPROJEKT.COM

ISTNIEJĄCE BUDYNKI SZPITALA:
1. PRZYCHODNIA
2. BLOK ZABIEGOWY
3. BLOK ŁÓŻKOWY
4. KUCHNIA, STOŁÓWKA
5. STACJA ROZDZIELNI GŁÓWNEJ I AGREGATÓW PRĄDOTWÓRCZYCH
6. STUDNIE (ZBIORNIKI WODY UŻYTKOWEJ)
7. HYDROFOROWNIA
8. TLEN MEDYCZNY (ZBIORNIK NADZIEMNY)
9. MAGAZYN MATERIAŁÓW NIEBEZPIECZNYCH - NIEUŻYTKOWANY, DO ROZBIÓRKI
10. ZBIORNIKI BIWOFFA - OBIEKT NIEUŻYTKOWANY, DO ROZBIÓRKI

BUDYNKI PROJEKTOWANE:
11. SZPITALNY ODDZIAŁ RATUNKOWY, IZBA PRZYJĘĆ
12. ZABUDOWA DZIEDZIŃCA - KOMERCJA
13. POGOTOWIE RATUNKOWE (likwidacja istn. tunelu podziemnego i świetlików)
14. PROSEKTORIUM
15. WEJŚCIE DO TUNELU PODZIEMNEGO

STREFY MODERNIZOWANE:
16. LĄDOWISKO I DROGA DOJAZDOWA KARETKI (wg. odrębnego opracowania)
17. PRZEBUDOWA ISTN. POMIESZCZEŃ NA POMIESZCZENIA APTEKI
4. REMONT I PRZEBUDOWA KUCHNI WRAZ Z ZAPLECZEM
5. REMONT BUDYNKU STACJI ROZDZIELNI (wg. odrębnego opracowania)

BUDYNKI TERENU WYDZIELONEGO:
A. APTEKA SZPITALNA
PROSEKTORIUM
KAPLICA
B. PRALNIA
C. PRALNIA
D. KOTŁOWNIA
E. WARSZTATY DZIAŁU TECHNICZNEGO
F. GARAŻE
G. BRAMA TOWAROWA
H. TUNEL NADZIEMNY
I. MASZYNOWNIA WIND (PRALNIA)

- GRANICA DZIAŁEK
- TEREN WYDZIELONY-DO ODDANIA
- ZIELEŃ
- KOSTKA AŻUROWA
- DRZEWA
- ZABUDOWA ISTNIEJĄCA
- ZABUDOWA PROJEKTOWANA
- ZABUDOWA NA TERENIE WYDZIELONYM
- NAWIERZCHNIE UTWARDZONE (drogi,parkingi)
- NAWIERZCHNIE UTWARDZONE (chodniki)
- DROGA KARETKI POGOTOWIA

KONCEPCJA ARCHITEKTONICZNA MODERNIZACJA SZPITALA - ZINTEGROWANY PROGRAM ROZWOJU

FAZA - KONCEPCJE PROJEKTOWE- ETAP III.1

ARCHITEKTURA

DATA 2015/04

INWESTOR:
WOJEWÓDZKI SZPITAL SPECJALISTYCZNY NR 2

NUMER PROJEKTU 609

ADRES JASTRZĘBIE-ZDRÓJ, ALEJA JANA PAWŁA II, NR 7

PROJEKTOWAŁ
mgr inż. arch. Marek Wawrzyniak
Uprawnienia budowlane do projektowania bez ograniczeń w specjalności architektonicznej Nr ewid. 173/99
Śląska Okręgowa Izba Architektów SL-0363

OPRACOWAŁ
inż. Weronika Podulska
mgr inż arch. Katarzyna Mazurek

KONCEPCJA PROJEKTOWA ZAGOSPODAROWANIA TERENU
SKALA 1:10.000
1