MAPA DO CELÓW PROJEKTOWYCH skala 1:500

godło mapy : 6.122.26.02.1, 6.122.26.02.3

Województwo: śląskie
Powiat : Jastrzębie-Zdrój
Jednostka ewidencyjna : 246701_1 Jastrzębie-Zdrój
Obręb : 246701_1.0008 Jastrzębie Zdrój ark.1

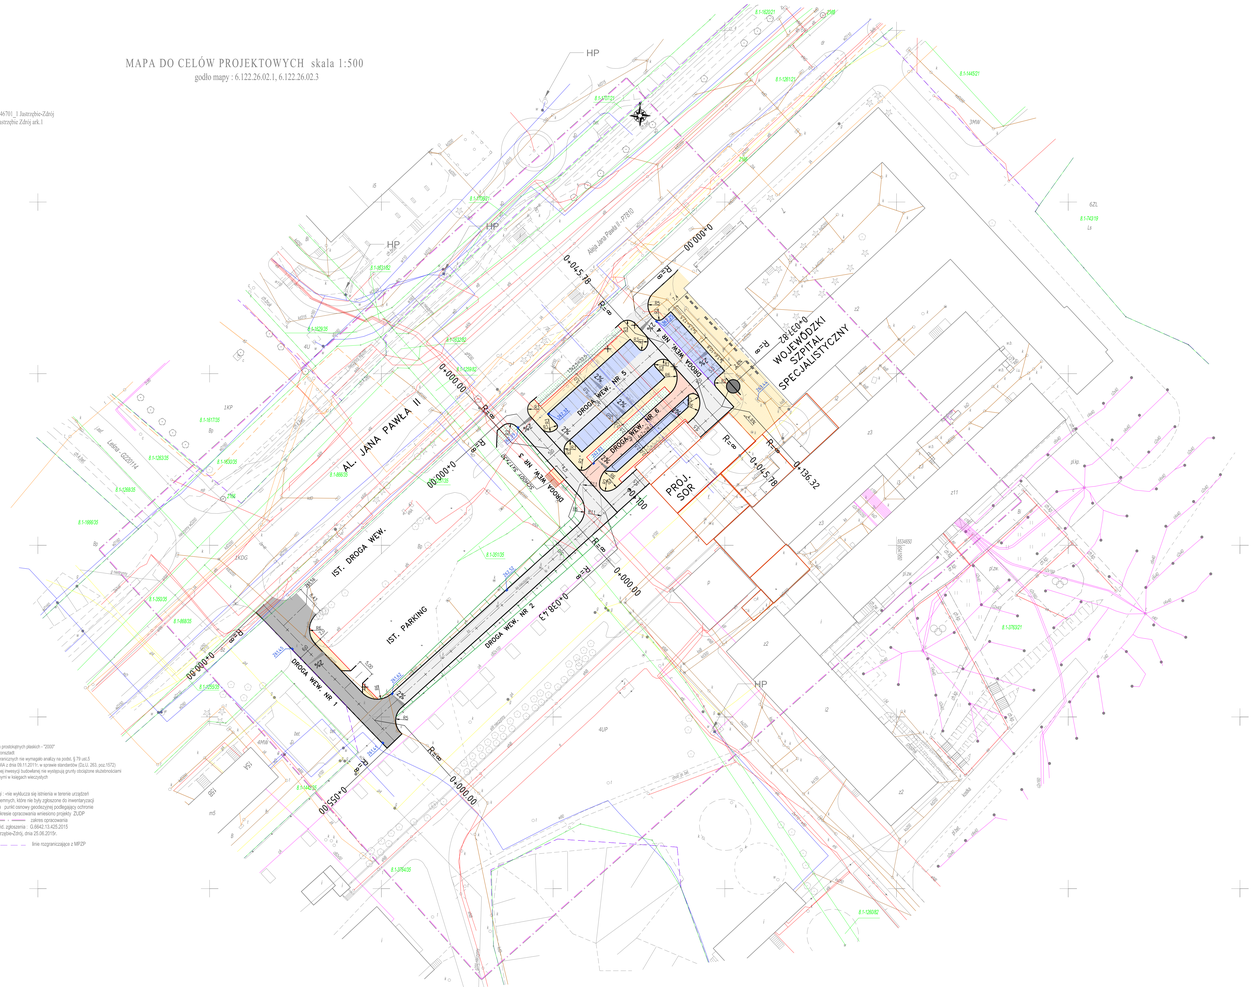

- układ współrzędnych prostokątnych płaskich - "2000"
- układ wysokościowy - Kronsztadt
- opisowną pozwala gwarantuje nie wymagalo analizy na podst. § 79 ust.5 rozporządzenia MRiRW z dnia 09.11.2015 r. w sprawie standardów (DzU. 2015, poz.1972) w zakresie zgłoszenia treściwej budowlanej nie wystepują przeszkody utrudniające gruntowym opanowaniu w miejscach wskazanych

Uwagi - nie wyklucza się istnienia w terenie urządzeń podziemnych, które nie były zgłaszane do inwentaryzacji
- ⊙ punkt osnowy geodezyjnej podlegający ochronie na zakresie opracowania wnioskiem projektu ZUDP
- ⊙ punkt osnowy geodezyjnej
nr ewid. zgłoszenia : G.6642.13.425.2015
Jastrzębie-Zdrój, dnia 25.08.2015r.

— — — — linia rozgraniczająca z MPZP

LEGENDA:
Niniejszy rysunek rozpatrywać łącznie z całą dokumentacją.
Integralną częścią dokumentacji jest opis

- NAWIERZCHNIA DROGI WEWNĘTRZNEJ Z BETONU ASFALTOWEGO
- NAWIERZCHNIA DRÓG WEWNĘTRZNYCH Z KOSTKI BETONOWEJ SZAREJ
- NAWIERZCHNIA PARKINGÓW Z KOSTKI BETONOWEJ GRAFITOWEJ
- NAWIERZCHNIA DROGI POŻAROWEJ Z KOSTKI BETONOWEJ CZERWONEJ
- NAWIERZCHNIA CHODNIKÓW Z KOSTKI BETONOWEJ SZAREJ
- ZIELENIEC HUMUS OBSIANY TRAWĄ
- OŚ DROGI
- KRAWĘŻNIK
- OBRZEŻE
- ŚCIEK
- WPUST ULICZNY
- WPUST DO LIKWIDACJI

HP — hydrant pożarowy

- tawka
- pomnik

BIURO PROJEKTOWO - INWESTYCYJNE SŁUŻBY ZDROWIA Sp. z o.o. KATOWICE ul. PANOWNICKA 22			bpisz
BRANŻA	ARCHITEKTURA	STADIUM	PB	S-517/2015
INWESTOR	SP ZOZ WOJEWÓDZKI SPECJALIST. NR 2 - JASTRZĘBIE ZDROJ			
OBIEKT	WOJEWÓDZKI SZPITAL SPECJALISTYCZNY NR 2 W JASTRZĘBIU ZDROJU			
TREŚĆ	**PLAN ZAGOSPODAROWANIA**			
PROJEKTANT	mgr. WŁODZIMIERZ FRANKOW upr. bp. 0/0/90	SPRAWDZIŁA	arch. Katarzyna Grochowska upr. 12/90	SKALA 1:500
OPRACOWAŁ				DATA 6-07-2015 NR RYS. 1