0.12 GABINET ZABIEGOWY

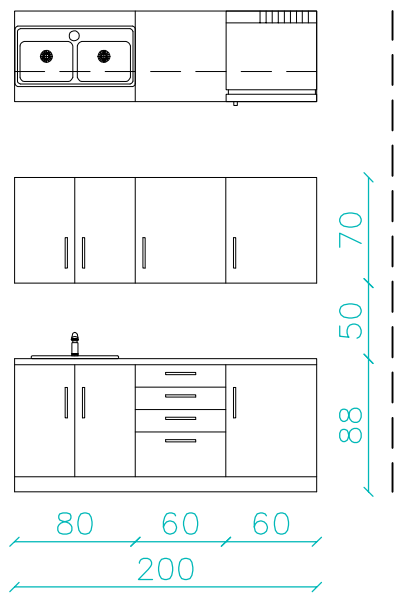

0.13 GABINET ZABIEGOWY

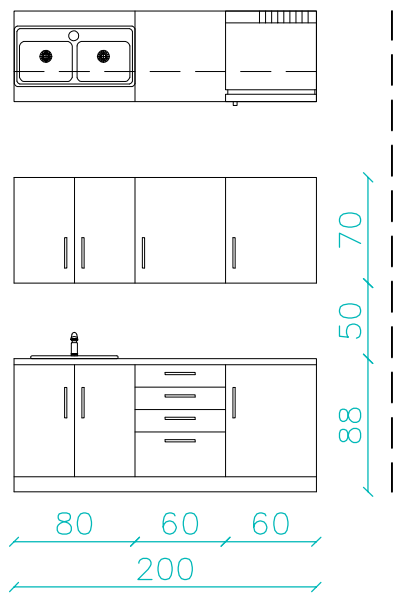

0.19 **GABINET ZABIEGOWY CHIR. O. BRUDNY**

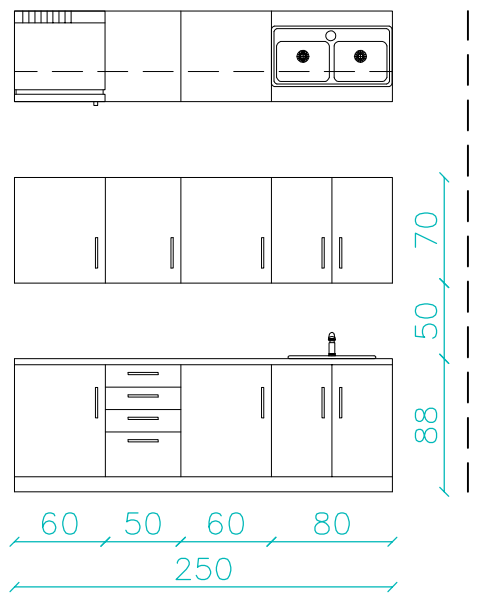

0.21 **GABINET ZABIEGOWY CHIR. O. CZYSTY**

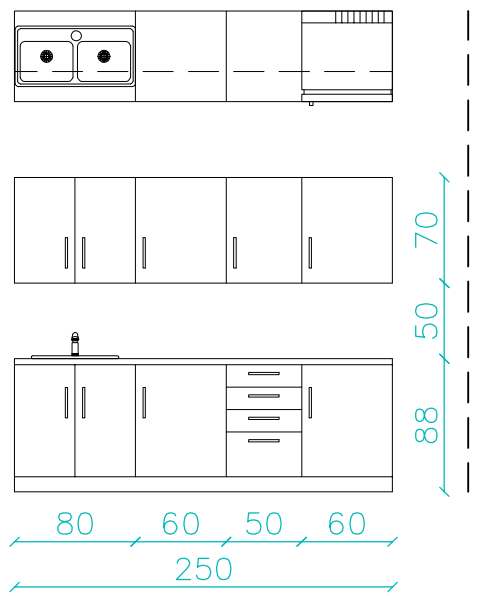

0.32 POMIESZCZENIE SOCJALNE

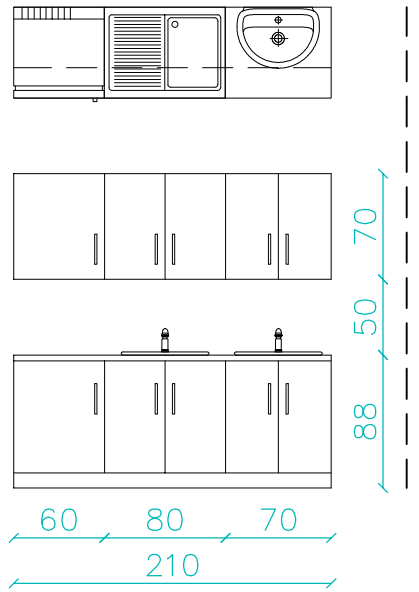

0.38 POMIESZCZENIE SOCJALNE

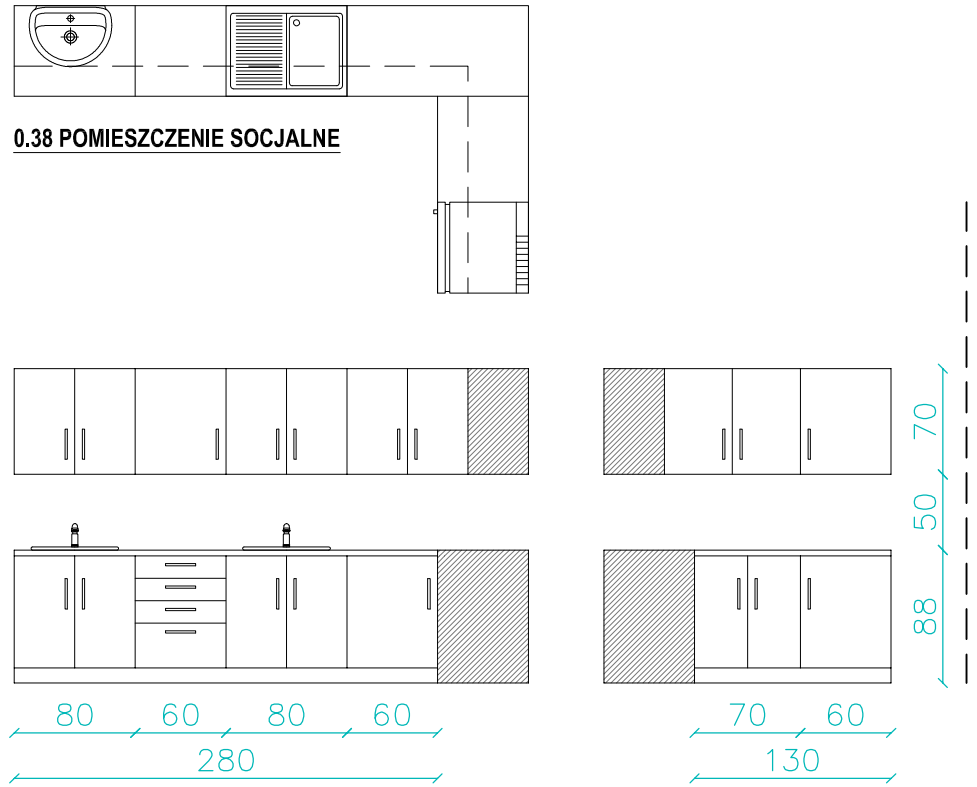

0.40 REJESTRACJA

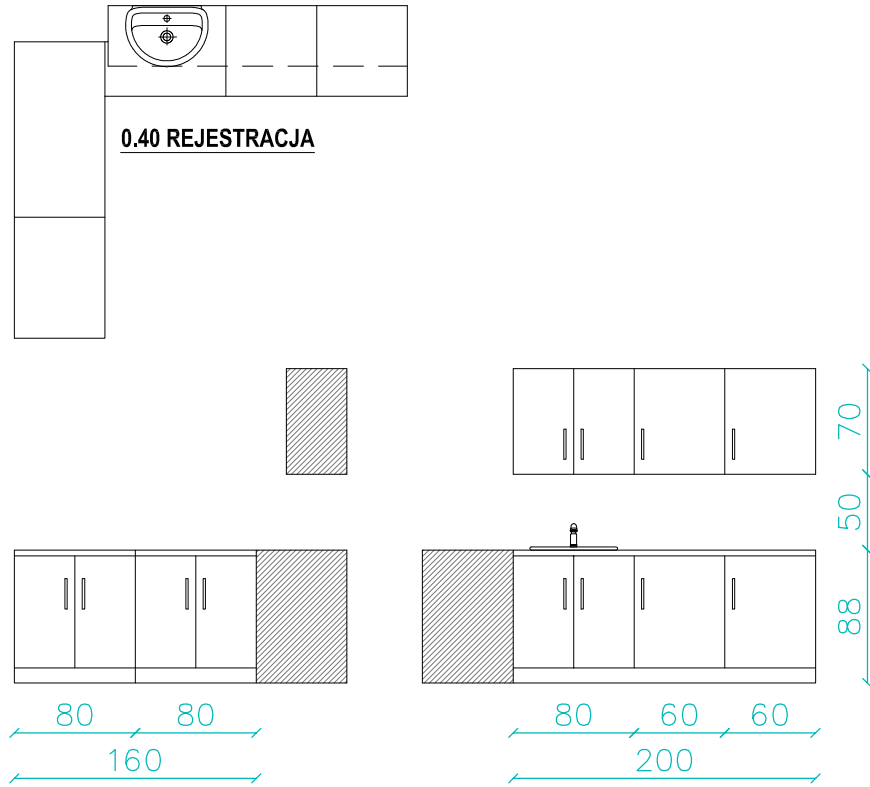

0.41 GABINET ZABIEGOWY

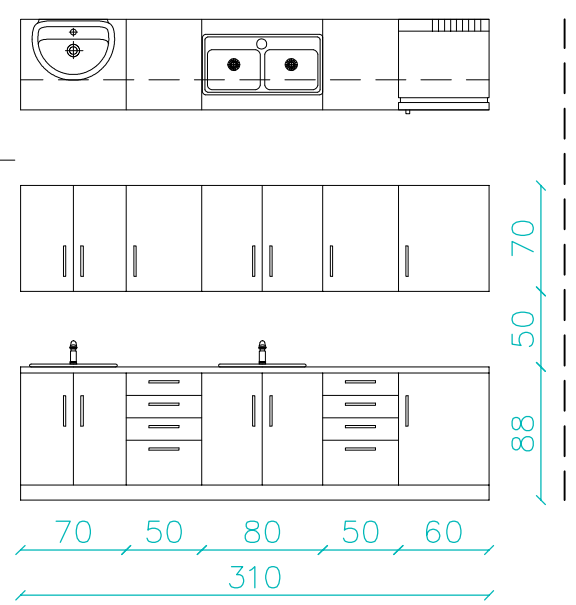

1.34 GABINET ZABIEGOWY

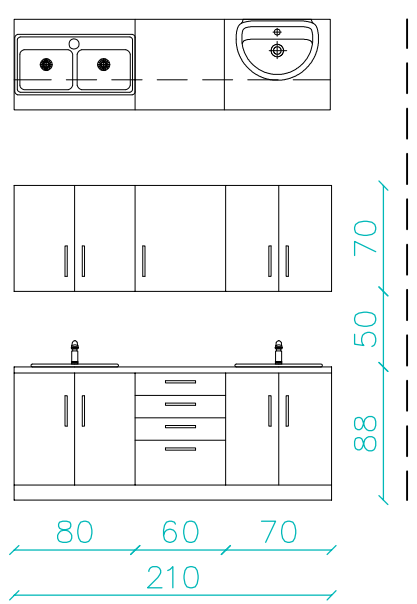

1.35 REJESTRACJA HEMATOLOG.

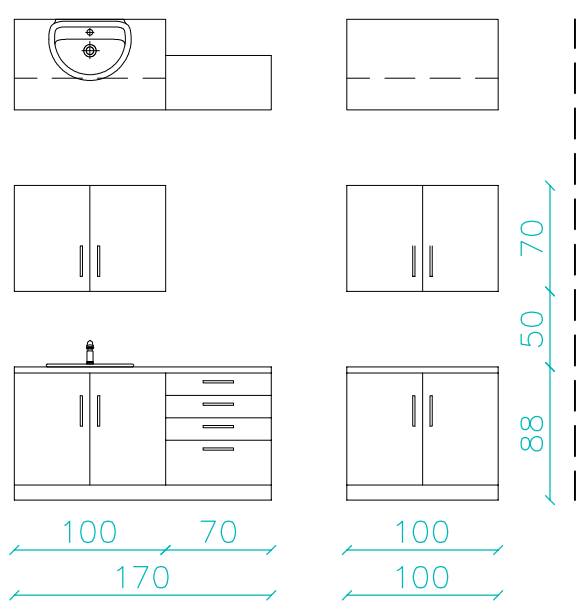

1.38 GABINET ZABIEGOWY

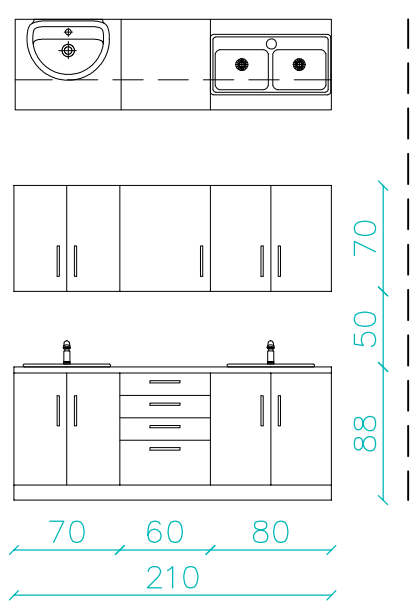

1.41 POMIESZCZENIE SOCJALNE

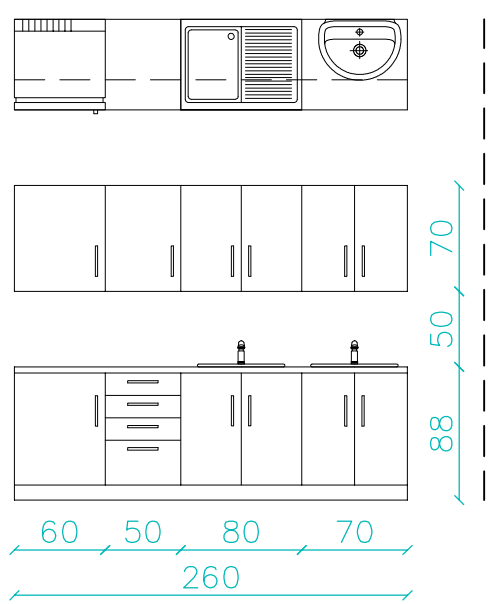

P. P. "ARCHITEKT STUDIO ILP" 42 - 300 MYSZKÓW UL. PUŁASKIEGO 54 TEL/FAX 34 313-86-00 e-mail:architekt.studio@pro.onet.pl

architekt studio ilp

OBIEKT/ INWESTYCJA:	"PRZEBUDOWA, REMONT, DOPOSAŻENIE PRZYSZPITALNYCH PORADNI SPECJALISTYCZNYCH PODSTAWOWEJ OPIEKI ZDROWOTNEJ, PRACOWNI DIAGNOSTYCZNYCH, ZABIEGOWYCH WSS NR 2 W JASTRZĘBIU ZDROJU."
ADRES INWESTYCJI:	UL. JANA PAWŁA II 7, 44-330 JASTRZĘBIE ZDRÓJ DZ. 8.1 - 3763 / 21
INWESTOR:	WOJEWÓDZKI SZPITAL SPECJALISTYCZNY NR 2
BRANŻA:	ARCHITEKTURA - KONSTRUKCJA — FAZA: PROJEKT WYKONAWCZY

PROJEKTANT:
dr inż arch. Beata Kałka
uprawnienia budowlane do projektowania
bez ograniczeń w specjalności architektonicznej
upr.nr 19/1996

SPRAWDZIŁ:
mgr inż arch. Małgorzata Krupa
uprawnienia budowlane do projektowania
bez ograniczeń w specjalności architektonicznej
upr.nr 50/1997

NAZWA RYSUNKU:	ZABUDOWA MEBLOWA - ZESTAWIENIE	DATA: 12.2018	SKALA: 1:50	NUMER RYSUNKU:	43

ZASTRZEGA SIĘ WSZELKIE PRAWA, WYNIKAJĄCE Z USTAWY O PRAWIE AUTORSKIM. RYSUNEK NINIEJSZY NIE MOŻE BYĆ PRZERYSOWYWANY, UZUPEŁNIANY LUB ODSTĄPIONY KOMUKOLWIEK BEZ PISEMNEJ ZGODY JEDNOSTKI AUTORSKIEJ. RYSUNEK OPRACOWANO W PROGRAMIE ZWCAD+2012 - A7E1E076