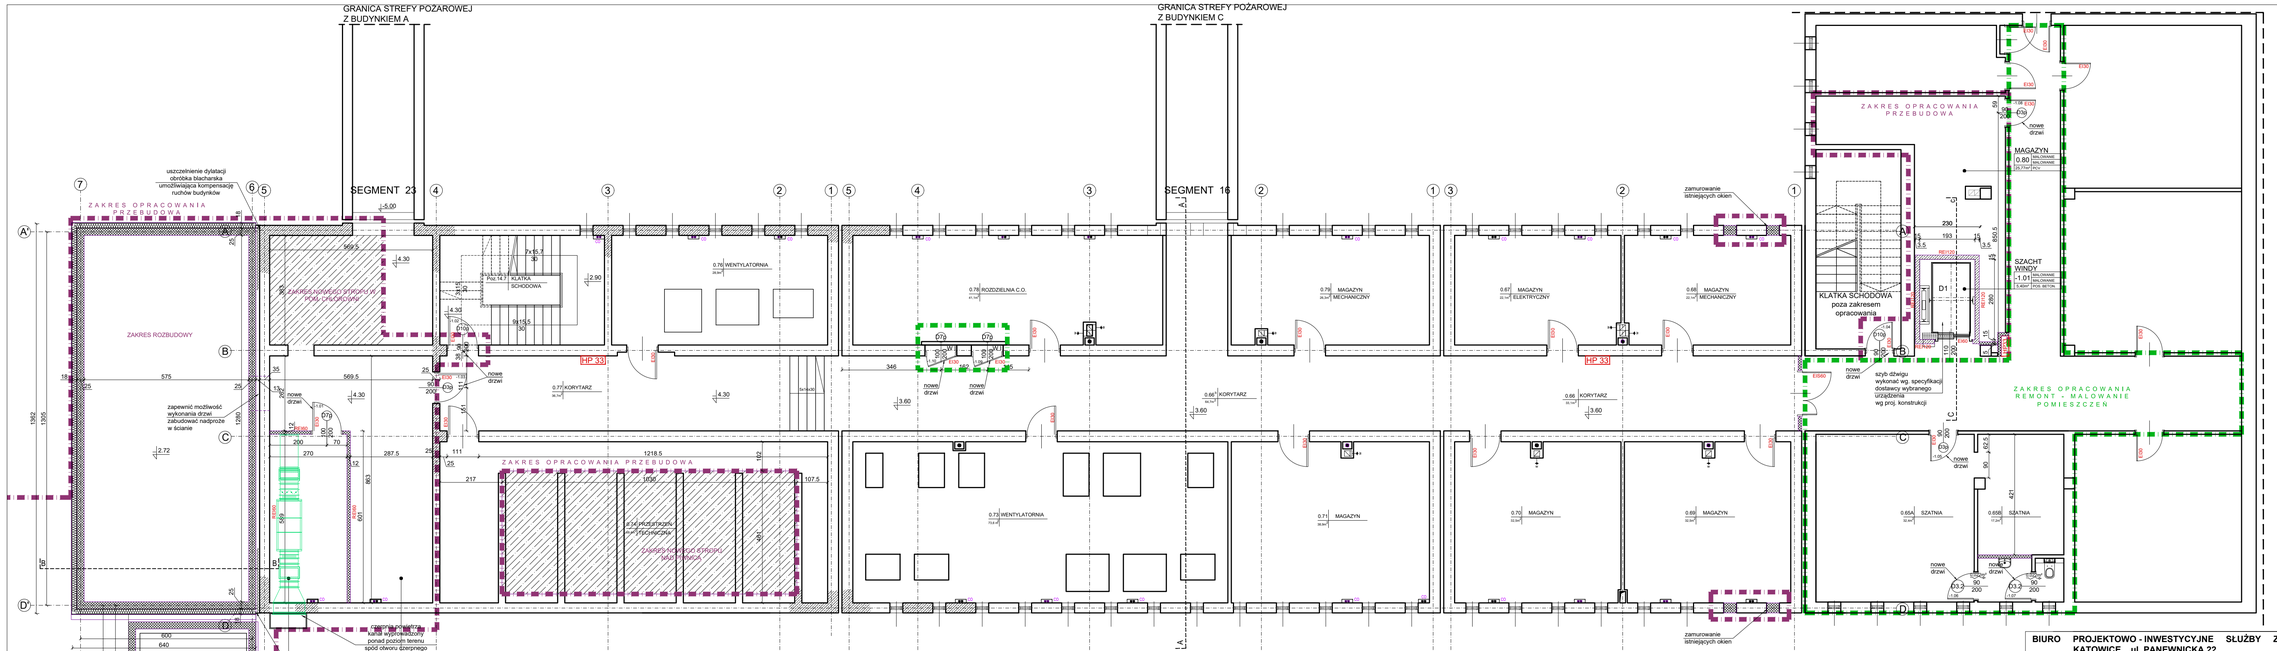

ZESTAWIENIE POWIERZCHNI OBJĘTYCH ZAKRESEM OPRACOWANIA

Zestawienie powierzchni piwnicy - przebudowa

nr	nazwa	pow.
-0.01	SZACHT WINDY	B: 5,4 m2
0.80	MAGAZYN	B: 25,77 m2
-0.02	WENTYLATOROWNIA	B: 15,09 m2
-0.03	POM. TECHNICZNE	B: 54,03 m2
		B: 176,3 m2

Zestawienie powierzchni piwnicy - remont i aranżacja pomieszczeń

nr	nazwa	pow.
0.64	KORYTARZ	B: 60,7 m2
0.65	SZATNIA	B: 49,6 m2
		B: 110,3 m2

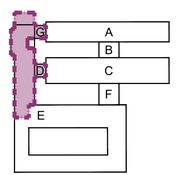

UWAGI OGÓLNE

- Z UWAGI NA ADAPTACYJNY CHARAKTER ROBÓT PODCZAS PROWADZENIA PRAC NALEŻY NA BIEŻĄCO WERYFIKOWAĆ WSZYSTKIE WYMIARY
- RYSUNKI I OPISY OPRACOWAŃ WSZYSTKICH BRANŻ STANOWIĄ CAŁOŚĆ PROJEKTU I NALEŻY JE ROZPATRYWAĆ ŁĄCZNIE
- WYMIARY OTWORÓW W PRZEGRODACHDLA OSADZENIA STOLARKI OKIENNEJ I DRZWIOWEJ NALEŻY ZWERYFIKOWAĆ PRZED PRZYSTĄPIENIEM DO ROBÓT BUDOWLANO-MONTAŻOWYCH I DOSTOSOWAĆ DO WYMOGÓW WYBRANEGO PRODUCENTA
- DLA ELEMENTÓW TAKICH JAK: BALUSTRADY, PORĘCZE ITP. NALEŻY ZACHOWAĆ RÓWNOMIERNY PODZIAŁ NA CAŁEJ DŁUGOŚCI ELEMENTU
- WSZELKIE ROZWIĄZANIA SYSTEMOWE NALEŻY WYKONYWAĆ ZGODNIE Z WYTYCZNYMI DOSTAWCÓW, PRODUCENTÓW
- OTWOROWANIE W PRZEGRODACH WG. WYTYCZNYCH PT BRANŻOWYCH
- MATERIAŁY WYKOŃCZENIOWE PRZED ZAMÓWIENIEM / ZABUDOWANIEM NALEŻY PRZEDSTAWIĆ DO AKCEPTACJI INWETORA
- KOLORYSTYKA POWŁOK MALARSKICH WINNA ZOSTAĆ POTWIERDZONA PRZEZ INWESTORA PRZED PRZYSTĄPIENIEM DO ROBÓT - WYKONAWCA WINIEN PRZEDSTAWIĆ PRÓBIE POWŁOKI MALARSKIEJ O WIELKOŚCI MIN.1.00x1.01m WYKONANEJ W DOELOWEJ LOKALIZACJI
- POZA ROZWIĄZANIAMI PRZYJĘTYMI W PROJEKCIE WYKONAWCĘ ZOBOWIĄZANY JEST ZACHOWAĆ OBOWIĄZUJĄCE NORMY, PRZEPISY I WARUNKI TECHNICZNE
- WSZELKIE ZASTOSOWANE W OBIEKCIE MATERIAŁY I SYSTEMY MUSZĄ POSIADAĆ APROBATY I DOPUSZCZENIA DO STOSOWANIA W OBIEKTACH UŻYTECZNOŚCI PUBLICZEJ - SŁUŻBY ZDROWIA
- WSZELKIE DOSTRZEŻONE BŁĘDY W OPRACOWANIACH PROJEKTOWYCH NALEŻY NIEZWŁOCZNIE ZGŁASZAĆ DO ZESPOŁU PROJEKTOWEGO

	ELEMENTY DO WYBURZENIA / LIKWIDACJI
	GRANICA OPRACOWANIA
	ZAMUROWANIA / ŚCIANY PROJEKTOWANE

BIURO	PROJEKTOWO - INWESTYCYJNE SŁUŻBY ZDROWIA Sp. z o.o. KATOWICE ul. PANEWNICKA 22			
TEMAT:	PRZEBUDOWA POMIESZCZEŃ NA ODDZIAŁ PEDIATRYCZNY REMONT WYBRANYCH POMIESZCZEŃ PIWNICY ORAZ I PIETRA			
BRANŻA	ARCHITEKTURA	STADIUM	PROJEKT WYKONAWCZY	S-541/2018
INWESTOR	SP ZOZ WSS NR 2 W JASTRZĘBIU-ZDROJU			
ADRES:	ul JANA PAWŁA II 7, 44-335 JASTRZĘBIE-ZDRÓJ			
TREŚĆ	RZUT PIWNICY / FRAGMENT OBJĘTY OPRACOWANIEM / - stan projektowany			
PROJEKTANT	arch.Włodzimierz Adamczyk upr. 50/89 KT		SKALA	1:100
SPRAWDZIŁ	arch. Beata Mlek upr. 12/SLOKK/2014		DATA 04-2018	NR. RYS 8