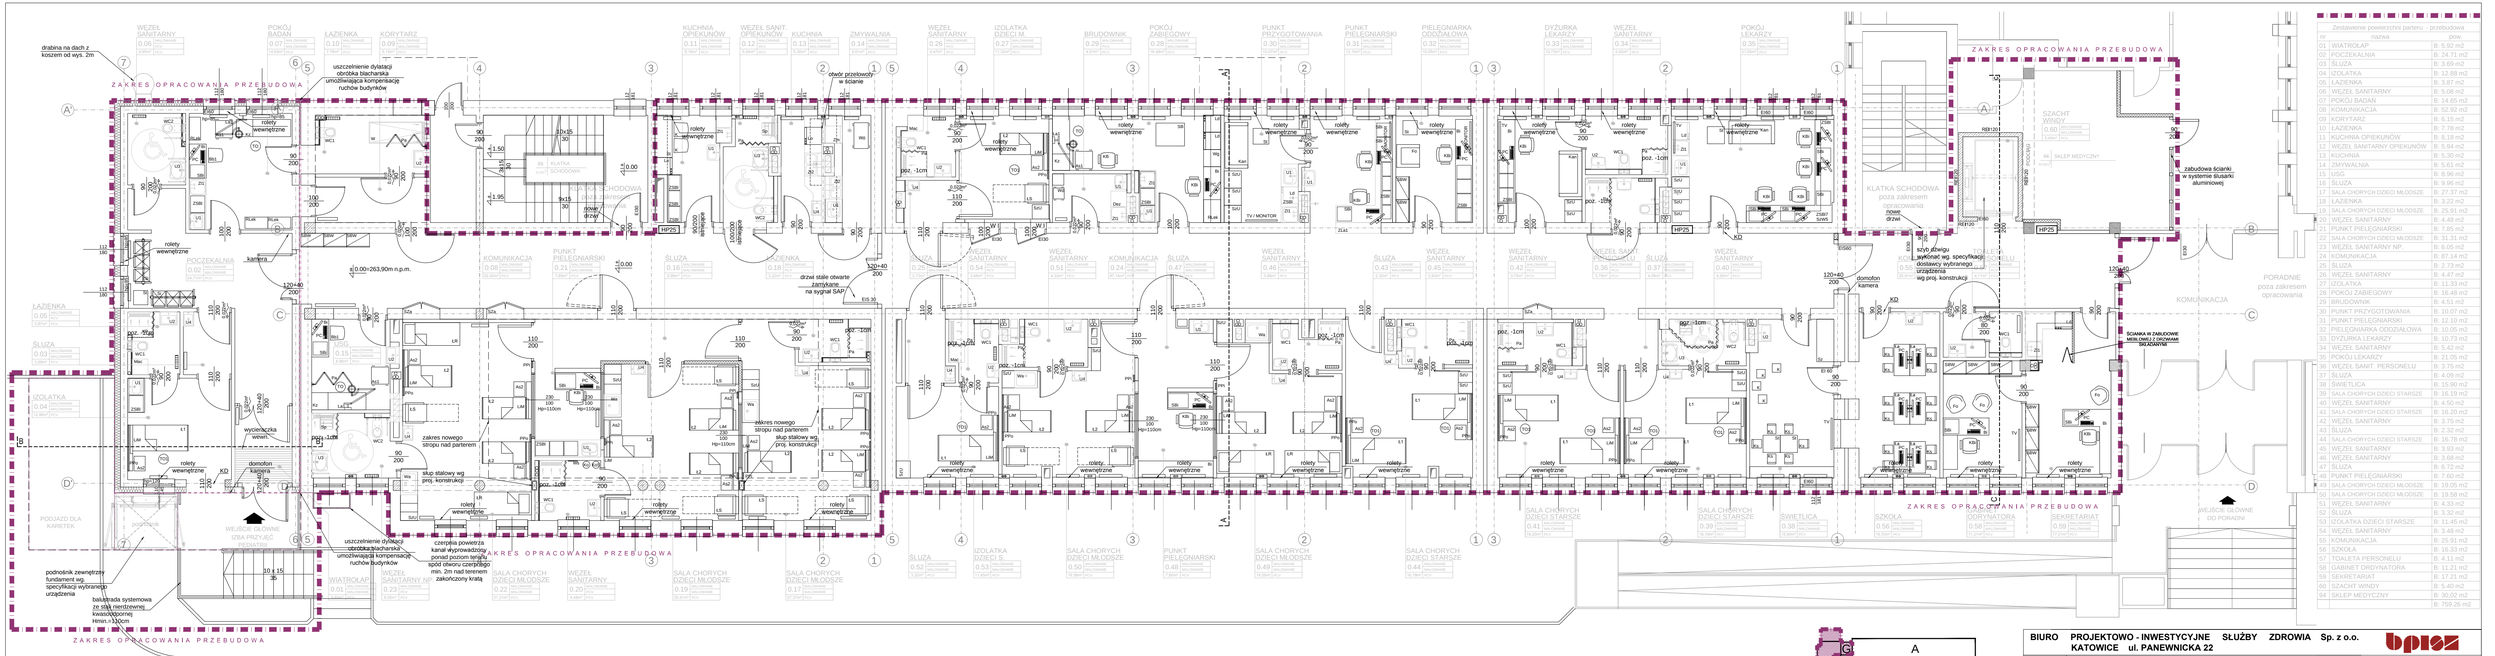

nr	Zestawienie powierzchni pomieszczeń przebudowa nazwa	pow.
01	WIATROŁAP	B: 5.92 m2
02	POCZEKALNIA	B: 24.71 m2
03	ŚLUZA	B: 3.69 m2
04	IZOLATKA	B: 12.88 m2
05	ŁAZIENKA	B: 3.87 m2
06	WĘZEŁ SANITARNY	B: 5.08 m2
07	POKÓJ BADAŃ	B: 14.65 m2
08	KOMUNIKACJA	B: 52.80 m2
09	KORYTARZ	B: 6.15 m2
10	ŁAZIENKA	B: 7.76 m2
11	KUCHNIA OPIEKUNÓW	B: 5.18 m2
12	WĘZEŁ SANITARNY OPIEKUNÓW	B: 5.94 m2
13	KUCHNIA	B: 5.50 m2
14	ZMYWALNIA	B: 5.61 m2
15	UDÓR	B: 8.96 m2
16	ŚLUZA	B: 3.96 m2
17	SALA CHORYCH DZIECI MŁODSZE	B: 27.37 m2
18	ŁAZIENKA	B: 3.22 m2
19	SALA CHORYCH DZIECI MŁODSZE	B: 31.31 m2
20	WĘZEŁ SANITARNY	B: 4.48 m2
21	PUNKT PIELĘGNIARSKI	B: 7.85 m2
22	SALA CHORYCH DZIECI MŁODSZE	B: 31.31 m2
23	WĘZEŁ SANITARNY NP	B: 6.05 m2
24	KOMUNIKACJA	B: 97.14 m2
25	ŚLUZA	B: 2.73 m2
26	WĘZEŁ SANITARNY	B: 4.47 m2
27	IZOLATKA	B: 11.33 m2
28	POKÓJ ZABIEGOWY	B: 16.48 m2
29	BRUDOWNIK	B: 4.51 m2
30	PUNKT PRZYGOTOWANIA	B: 10.07 m2
31	PUNKT PIELĘGNIARSKI	B: 12.10 m2
32	PIELĘGNIARKA ODDZIAŁOWA	B: 10.05 m2
33	DYŻURKA LEKARZY	B: 10.73 m2
34	WĘZEŁ SANITARNY	B: 5.42 m2
35	POKÓJ LEKARZY	B: 21.05 m2
36	WĘZEŁ SANIT. PERSONELU	B: 3.75 m2
37	ŚLUZA	B: 2.32 m2
38	ŚWIETLICA	B: 15.90 m2
39	SALA CHORYCH DZIECI STARSZE	B: 36.19 m2
40	WĘZEŁ SANITARNY	B: 4.50 m2
41	SALA CHORYCH DZIECI STARSZE	B: 16.20 m2
42	WĘZEŁ SANITARNY	B: 3.75 m2
43	ŚLUZA	B: 2.32 m2
44	SALA CHORYCH DZIECI STARSZE	B: 16.78 m2
45	WĘZEŁ SANITARNY	B: 3.59 m2
46	WĘZEŁ SANITARNY	B: 3.68 m2
47	ŚLUZA	B: 6.72 m2
48	PUNKT PIELĘGNIARSKI	B: 7.60 m2
49	SALA CHORYCH DZIECI MŁODSZE	B: 19.05 m2
50	SALA CHORYCH DZIECI MŁODSZE	B: 19.58 m2
51	WĘZEŁ SANITARNY	B: 4.53 m2
52	ŚLUZA	B: 3.32 m2
53	IZOLATKA DZIECI STARSZE	B: 11.45 m2
54	WĘZEŁ SANITARNY	B: 5.48 m2
55	KOMUNIKACJA	B: 25.91 m2
56	SZKOŁA	B: 16.33 m2
57	TOALETA PERSONELU	B: 4.11 m2
58	GABINET ORDYNATORA	B: 11.21 m2
59	SEKRETARIAT	B: 17.21 m2
60	SZACHT WINDY	B: 5.40 m2
94	SKLEP MEDYCZNY	B: 39.02 m2
		B: 759.26 m2

UWAGI OGÓLNE

- Z UWAGI NA ADAPTACYJNY CHARAKTER ROBÓT PODCZAS PROWADZENIA PRAC NALEŻY NA BIEŻĄCO WERYFIKOWAĆ WSZYSTKIE WYMIARY
- RYSUNKI I OPISY OPRACOWAŃ WSZYSTKICH BRANŻ STANOWIĄ CAŁOŚĆ PROJEKTU I NALEŻY JE ROZPATRYWAĆ ŁĄCZNIE
- WYMIARY OTWORÓW W PRZEGRODACHDLA OSADZENIA STOLARKI OKIENNEJ I DRZWIOWEJ NALEŻY ZWERYFIKOWAĆ PRZED PRZYSTAPIENIEM DO ROBÓT BUDOWLANO-MONTAŻOWYCH I DOSTOSOWAĆ DO WYMOGÓW WYBRANEGO PRODUCENTA
- DLA ELEMENTÓW TAKICH JAK: BALUSTRADY, POREĘCZE ITP. NALEŻY ZACHOWAĆ RÓWNOMIERNY PODZIAŁ NA CAŁEJ DŁUGOŚCI ELEMENTU
- WSZELKIE ROZWIĄZANIA SYSTEMOWE NALEŻY WYKONYWAĆ ZGODNIE Z WYTYCZNYMI DOSTAWCÓW/ PRODUCENTÓW
- OTWOROWANIE W PRZEGRODACH WG. WYTYCZNYCH PT BRANŻOWYCH
- MATERIAŁY WYKOŃCZENIOWE PRZED ZAMÓWIENIEM / ZABUDOWANIEM NALEŻY PRZEDSTAWIĆ DO AKCEPTACJI INWETORA
- KOLORYSTYKA POWŁOK MALARSKICH WINNA ZOSTAĆ POTWIERDZONA PRZEZ INWESTORA PRZED PRZYSTĄPIENIEM DO ROBÓT - WYKONAWCA WINIEN PRZEDSTAWIĆ PRÓBE POWŁOKI MALARSKIEJ O WIELKOŚCI MIN.1,00x1,01m WYKONANEJ W DOELOWEJ LOKALIZACJI
- POZA ROZWIĄZANIAMI PRZYJĘTYMI W PROJEKCIE WYKONAWCZE ZOBOWIĄZANY JEST ZACHOWAĆ OBOWIĄZUJĄCE NORMY, PRZEPISY I WARUNKI TECHNICZNE
- WSZELKIE ZASTOSOWANE W OBIEKCIE MATERIAŁY I SYSTEMY MUSZĄ POSIADAĆ APROBATY I DOPUSZCZENIA DO STOSOWANIA W OBIEKTACH UŻYTECZNOŚCI PUBLICZEJ - SŁUŻBY ZDROWIA
- WSZELKIE DOSTRZEŻONE BŁĘDY W OPRACOWANIACH PROJEKTOWYCH NALEŻY NIEZWŁOCZNIE ZGŁASZAĆ DO ZESPOŁU PROJEKTOWEGO

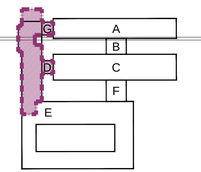

BIURO	PROJEKTOWO - INWESTYCYJNE SŁUŻBY ZDROWIA Sp. z o.o. KATOWICE ul. PANEWNICKA 22			
TEMAT:	PRZEBUDOWA POMIESZCZEŃ NA ODDZIAŁ PEDIATRYCZNY REMONT WYBRANYCH POMIESZCZEŃ PIWNICY ORAZ I PIETRA			
BRANŻA	ARCHITEKTURA	STADIUM	PROJEKT WYKONAWCZY	S-541/2018
INWESTOR	SP ZOZ WSS NR 2 W JASTRZĘBIU-ZDROJU			
ADRES:	ul JANA PAWŁA II 7, 44-335 JASTRZĘBIE-ZDRÓJ			
TREŚĆ	**RZUT PARTERU** / FRAGMENT OBJĘTY OPRACOWANIEM / - technologia			
PROJEKTANT	arch.Włodzimierz Adamczyk upr. 50/99 KT		SKALA	1:100
SPRAWDZIŁ	arch. Beata Mlek upr. 12/SLOKK/2014		DATA 04-2018	NR RYS 11