0.27
IZOLATKA DZIECI M.
0.53
IZOLATKA DZIECI S.

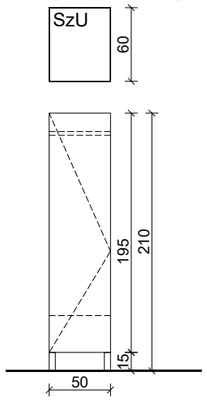

0.28
POKÓJ ZABIEGOWY

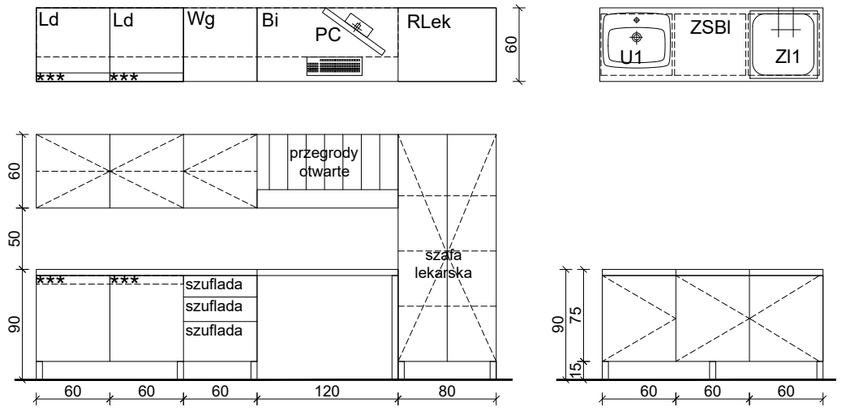

0.30
PUNKT PRZYGOTOWANIA

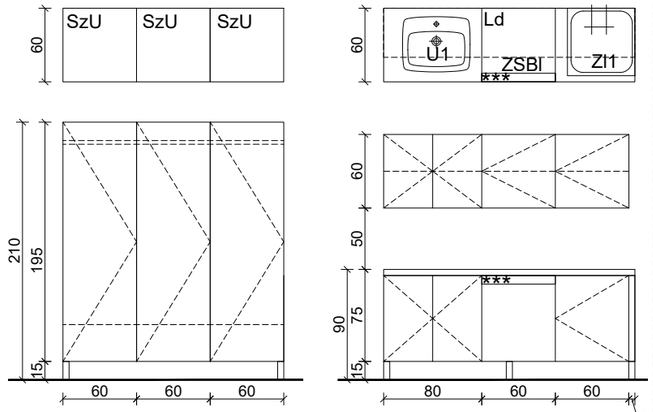

0.31
PUNKT PIELĘGNIARSKI

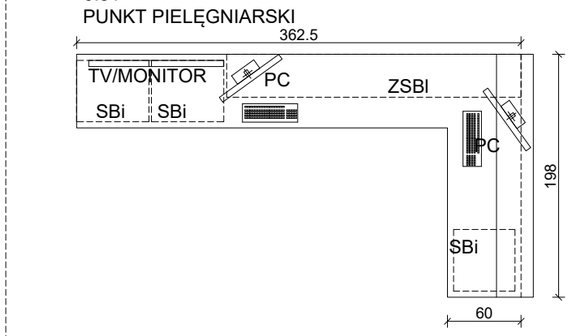

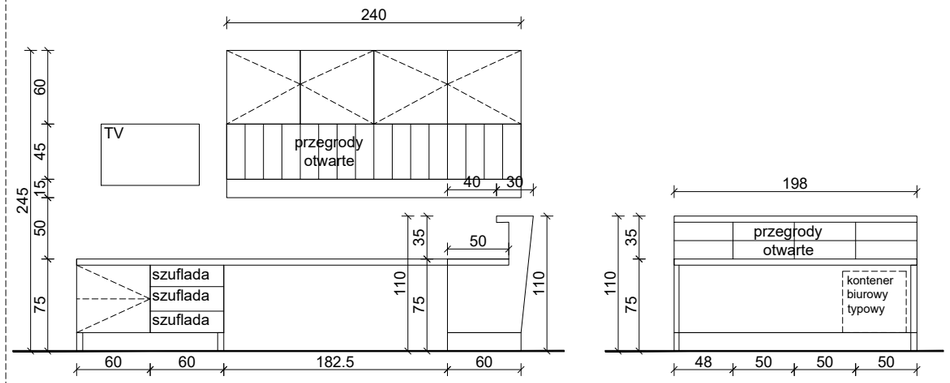

0.32
PIELĘGNIARKA ODZIAŁOWA

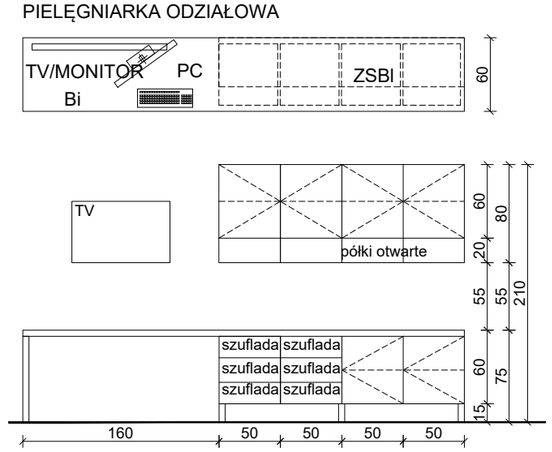

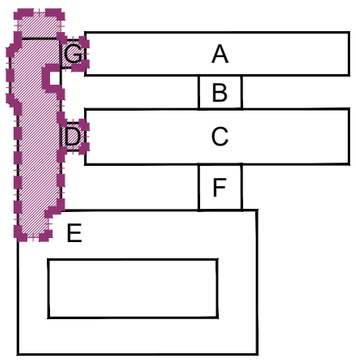

BIURO	**PROJEKTOWO - INWESTYCYJNE SŁUŻBY ZDROWIA Sp. z o.o. KATOWICE ul. PANEWNICKA 22**		
TEMAT:	**PRZEBUDOWA POMIESZCZEŃ NA ODDZIAŁ PEDIATRYCZNY REMONT WYBRANYCH POMIESZCZEŃ PIWNICY ORAZ I PIĘTRA**		
BRANŻA	ARCHITEKTURA	STADIUM	PROJEKT WYKONAWCZY
INWESTOR	SP ZOZ WSS NR 2 W JASTRZĘBIU-ZDROJU		S-541/2018
ADRES:	ul JANA PAWŁA II 7, 44-335 JASTRZĘBIE-ZDRÓJ		
TREŚĆ	**ZABUDOWY MEBLOWE CZ.2**		
PROJEKTANT	arch.Włodzimierz Adamczyk upr. 500/89 KT		SKALA 1:50
SPRAWDZIŁ	arch. Beata Miłek upr. 12/SLOKK/2014		DATA 04-2018 NR RYS 30