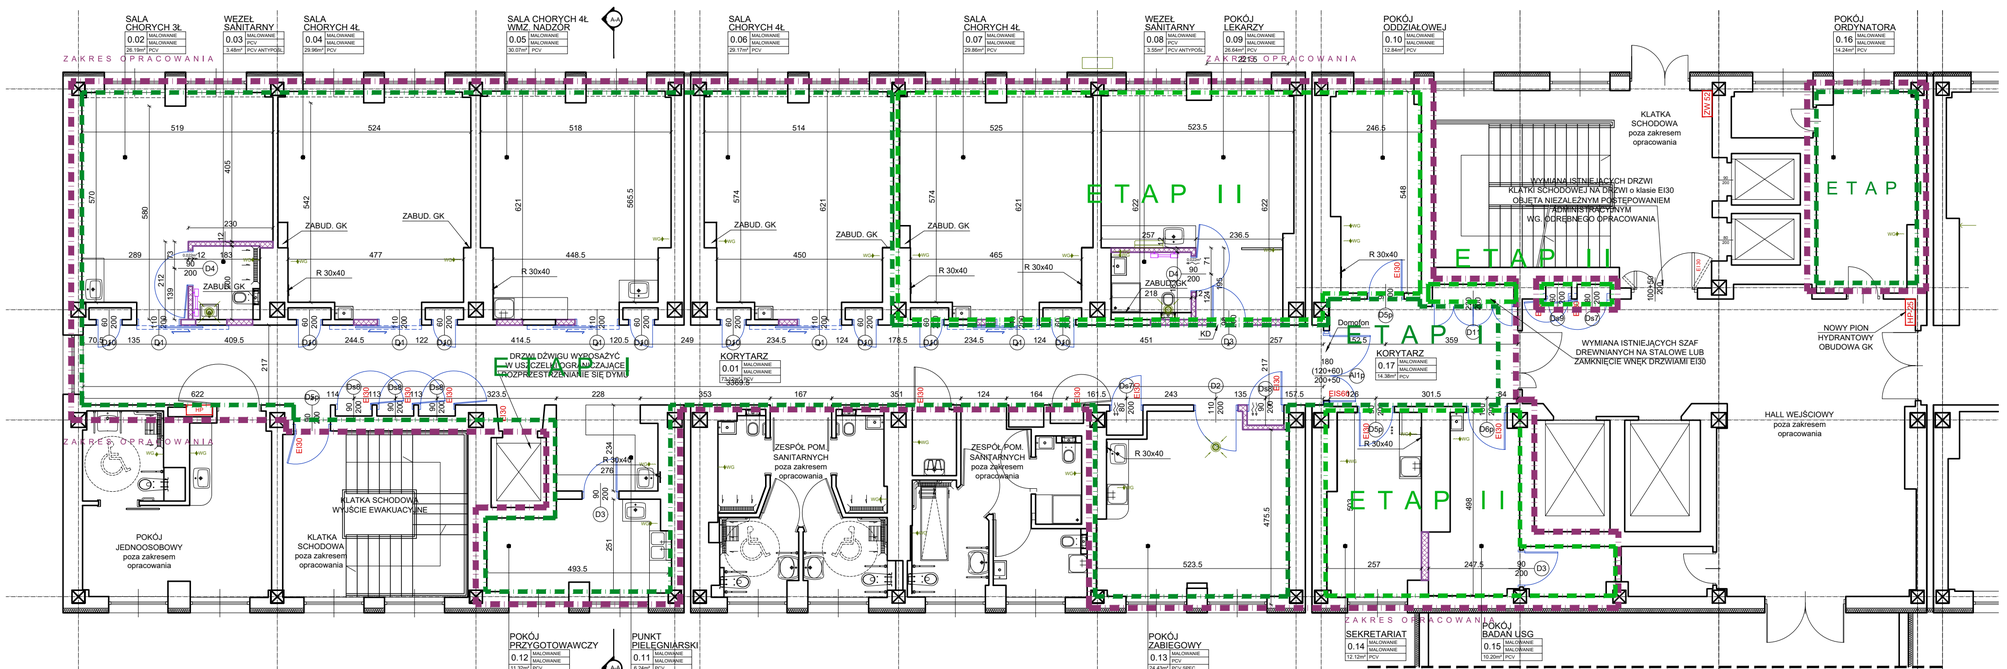


ZESTAWIENIE POWIERZCHNI POMIESZCZEŃ OBJĘTYCH PRZEBUDOWĄ W ZAKRESIE OPRACOWANIA

| | | |
|---|---|---|
| 0.01 | 73,12m² | KORYTARZ |
| 0.02 | 26,19m² | SALA CHORYCH 3Ł |
| 0.03 | 3,48m² | WĘZEŁ SANITARNY |
| 0.04 | 29,96m² | SALA CHORYCH 4Ł |
| 0.05 | 30,07m² | SALA CHORYCH 4Ł WZMOŻONY. NADZÓR |
| 0.06 | 29,17m² | SALA CHORYCH 4Ł |
| 0.07 | 29,89m² | SALA CHORYCH 4Ł |
| 0.08 | 29,86m² | POKÓJ LEKARZY |
| 0.09 | 3,55m² | WĘZEŁ SANITARNY |
| 0.10 | 12,84m² | PIELĘGNIARKA ODDZIAŁ. |
| 0.11 | 6,24m² | PUNKT PIELĘGNIARSKI |
| 0.12 | 11,32m² | DYŻURKA PIELĘGNIAREK |
| 0.13 | 24,43m² | POKÓJ ZABIEGOWY |
| 0.14 | 12,12m² | SEKRETARIAT |
| 0.15 | 10,20m² | POKÓJ BADAŃ USG |
| 0.16 | 14,24m² | POKÓJ ORDYNATORA |
| 0.17 | 14,38m² | KORYTARZ |
| | 2,66m² | WNĘKI KORYTARZOWE |
| | 352,91m² | |

| | |
|---|---|
| | GRANICA OPRACOWANIA |
| | GRANICA ETAPU I |
| | GRANICA ETAPU II |

UWAGI OGÓLNE

- Z UWAGI NA ADAPTACYJNY CHARAKTER ROBÓT PODCZAS PROWADZENIA PRAC NALEŻY NA BIEŻĄCO WERYFIKOWAĆ WSZYSTKIE WYMIARY
- RYSUNKI I OPISY OPRACOWAŃ WSZYSTKICH BRANŻ STANOWIĄ CAŁOŚĆ PROJEKTU I NALEŻY JE ROZPATRYWAĆ ŁĄCZNIE
- WYMIARY OTWORÓW W PRZEGRODACHDLA OSADZENIA STOLARKI OKIENNEJ I DRZWIOWEJ NALEŻY ZWERYFIKOWAĆ PRZED PRZYSTĄPIENIEM DO ROBÓT BUDOWLANO-MONTAŻOWYCH I DOSTOSOWAĆ DO WYMOGÓW WYBRANEGO PRODUCENTA
- DLA ELEMENTÓW TAKICH JAK: BALUSTRADY, PORĘCZE ITP. NALEŻY ZACHOWAĆ ROWNOMIERNY PODZIAŁ NA CALEJ DŁUGOŚCI ELEMENTU
- WSZELKIE ROZWIĄZANIA SYSTEMOWE NALEŻY WYKONYWAĆ ZGODNIE Z WYTYCZNYMI DOSTAWCÓW, PRODUCENTÓW
- OTWOROWANIE W PRZEGRODACH WG. WYTYCZNYCH PT BRANŻOWYCH
- MATERIAŁY WYKOŃCZENIOWE PRZED ZAMÓWIENIEM I ZABUDOWANIEM NALEŻY PRZEDSTAWIĆ DO AKCEPTACJI INWETORA
- KOLORYSTYKA POWŁOK MALARSKICH WINNA ZOSTAĆ POTWIERDZONA PRZEZ INWESTORA PRZED PRZYSTĄPIENIEM DO ROBÓT - WYKONAWCA WINIEN PRZEDSTAWIĆ PRÓBĘ POWŁOKI MALARSKIEJ O WIELKOŚCI MIN.1,00x1,01m WYKONANEJ W DOELOWEJ LOKALIZACJI
- POZA ROZWIĄZANIAMI PRZYJĘTYMI W PROJEKCIE WYKONAWCĘ ZOBOWIĄZANY JEST ZACHOWAĆ OBOWIĄZUJĄCE NORMY, PRZEPISY I WARUNKI TECHNICZNE
- WSZELKIE ZASTOSOWANE W OBIEKCIE MATERIAŁY I SYSTEMY MUSZĄ POSIADAĆ APROBATY I DOPUSZCZENIA DO STOSOWANIA W OBIEKTACH UŻYTECZNOŚCI PUBLICZEJ - SŁUŻBY ZDROWIA
- WSZELKIE DOSTRZEŻONE BŁĘDY W OPRACOWANIACH PROJEKTOWYCH NALEŻY NIEZWŁOCZNIE ZGŁASZAĆ DO ZESPOŁU PROJEKTOWEGO

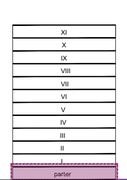

SCHEMAT PRZEKROJU BUDYNKU A

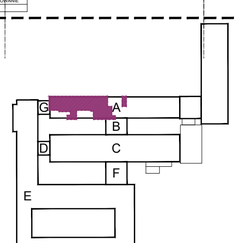

SCHEMAT LOKALIZACJI

| | | | | | |
|---|---|---|---|---|---|
| BIURO | PROJEKTOWO - INWESTYCYJNE SŁUŻBY ZDROWIA Sp. z o.o. KATOWICE ul. PANEWNICKA 22 | | | | |
| BRANŻA | ARCHITEKTURA | STADIUM | PROJEKT WYKONAWCZY | S-540/2018 | |
| INWESTOR | WOJ.SZPITAL SPEC.NR 2 44-335 JASTRZĘBIE ZDRÓJ ul JANA PAWŁA II 7 | | | | |
| OBIEKT | WOJEWÓDZKI SZPITAL SPECJALISTYCZNY NR 2 W JASTRZĘBIU ZDROJU. | | | | |
| TREŚĆ | PRZEBUDOWA ODDZIAŁU NEFROLOGICZNO - WEWNĘTRZNEGO | | | | |
| | **PARTER - stan projektowany** | | | | |
| PROJEKTANT | arch.Włodzimierz Adamczyk upr. 500/89 KT | | SPRAWDZIŁ | arch. Beata Milek upr. 12/SLOKK/2014 | SKALA 1:100 |
| OPRACOWAŁ | | | OPRACOWAŁ | | DATA 05.2018 NR RYS 05 |