


KONCEPCJA

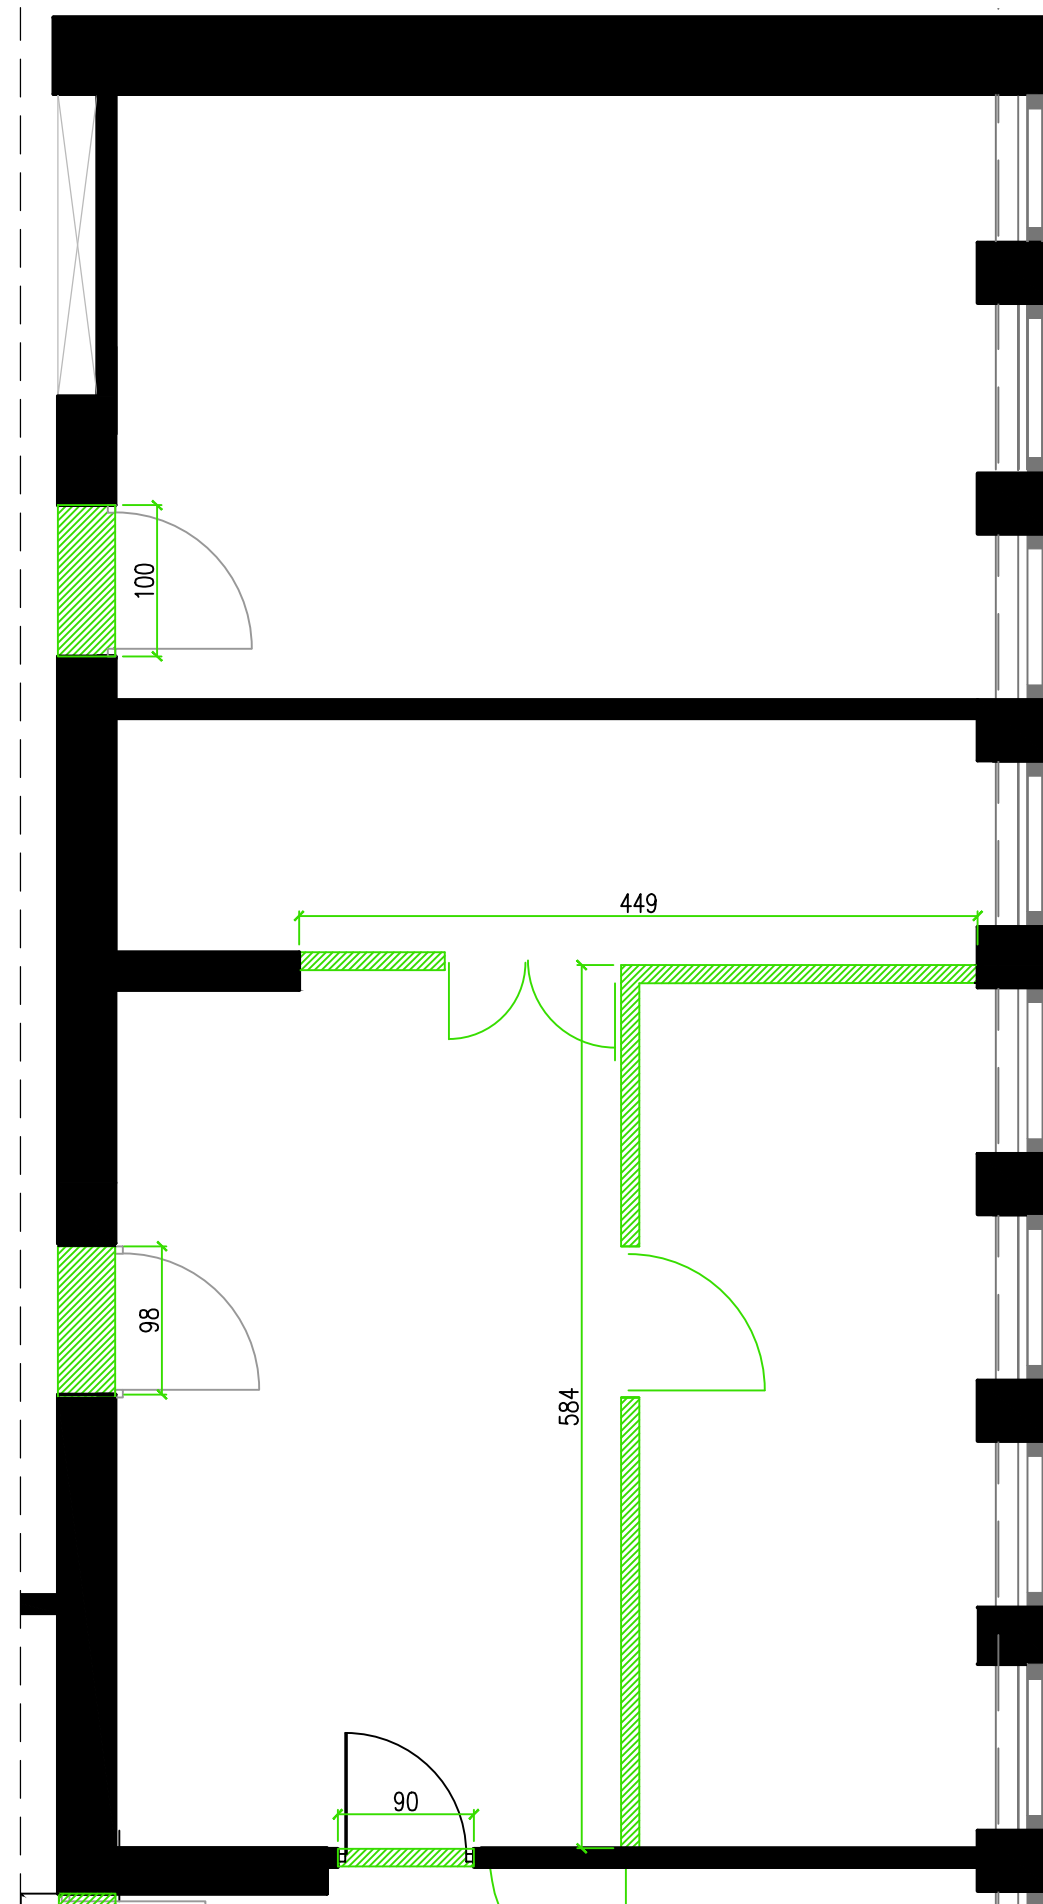

WYBURZENIA

 WYBURZENIA

 ŚCIANY ISTNIEJĄCE I PROJEKTOWANE

KONCEPCJA ARCHITEKTONICZNA
PRZEBUDOWY ZAKŁADU DIAGNOSTYKI
OBRAZOWEJ ETAP I

FAZA PROJEKT KONCEPCJI

ARCHITEKTURA

DATA 2015/02

INWESTOR: **WOJEWÓDZKI SZPITAL
SPECJALISTYCZNY NR2 W JASTRZĘBIU
ZDROJU**

ADRES Jastrzębie Zdrój, Aleja Jana Pawła II 7

SALKI KONSULTACYJNE
KONCEPCJA I WYBURZENIA

SKALA 1 : 50