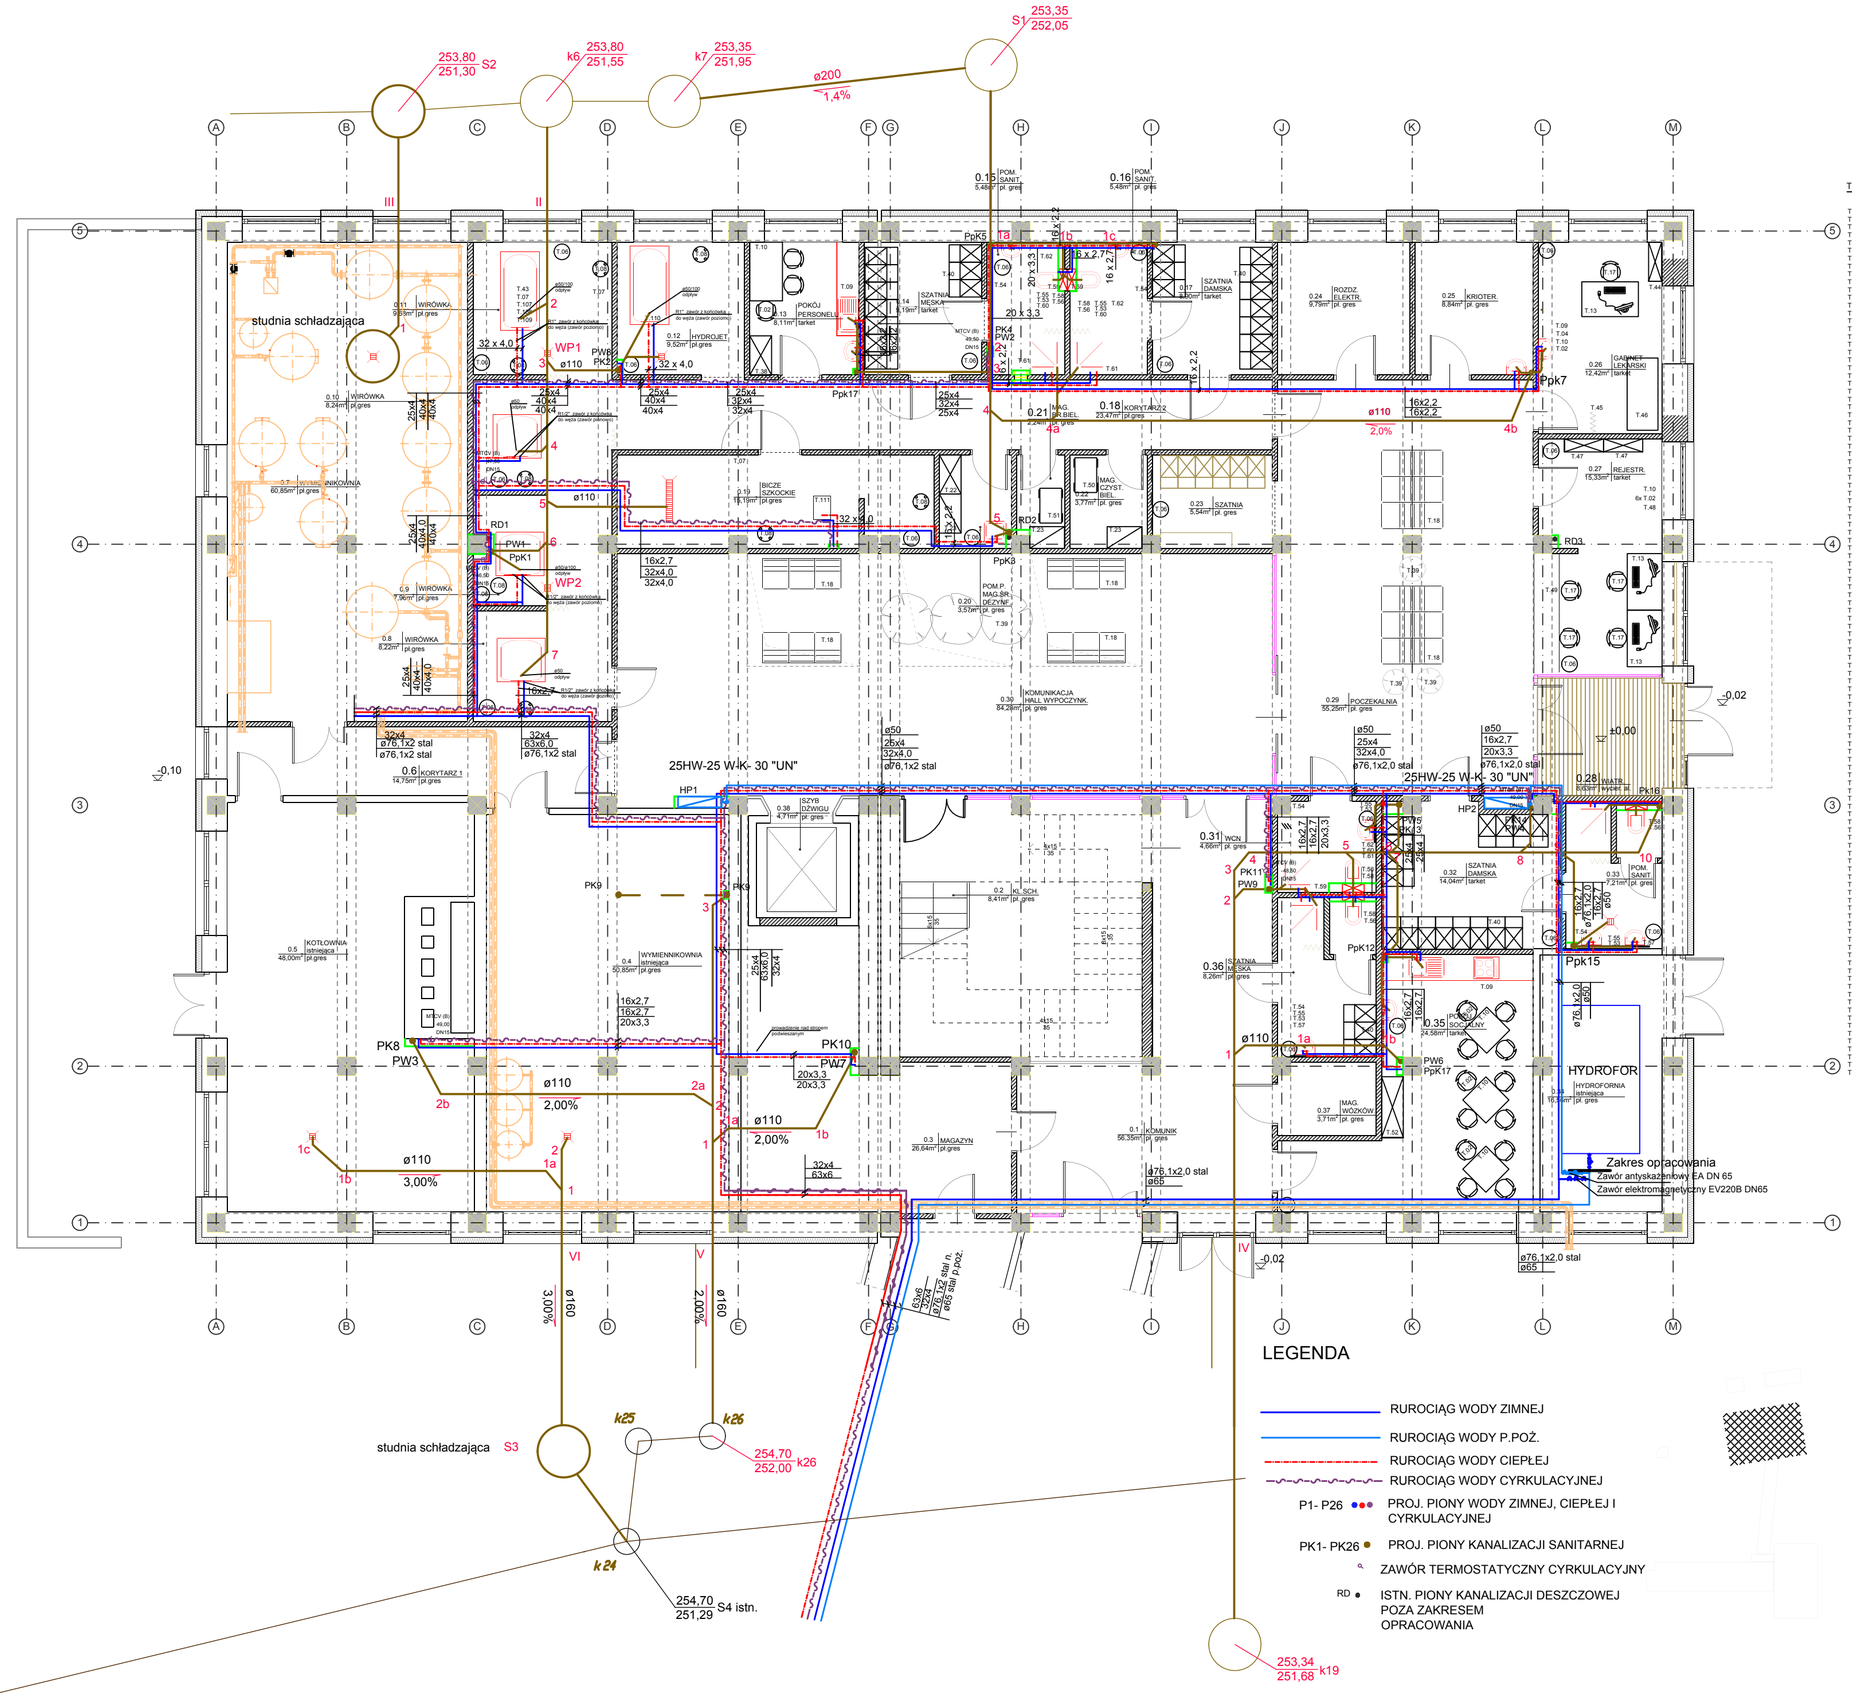

TECHNOLOGIA

T.01 stół
T.02 krzesła
T.03 sofa trzyosobowa
T.04 fotel
T.05 stolik telewizyjny + telewizor
T.06 kubeł na odpady
T.07 stolik zabiegowy przejezdny
T.08 taboret
T.09 zestaw mebli
T.10 stolik
T.11 szafa zamykana na lekarstwa
T.12 szafka wiszaca na środki czystości
T.13 biurko + zestaw komputerowy
T.14 projektor multimedialny
T.15 ekran projekcyjny
T.16 zestaw głośnikowy
T.17 krzesła obrotowe
T.18 krzesła ztiekowane
T.19 Lodówka
T.20 zestaw mebli typu kuchennego + piec el. czteropalnikowy
T.21 czajnik bezprzewodowy
T.22 szafy magazynowe
T.23 regały magazynowe
T.24 pojemniki
T.25 bieżnia rehabilitacyjna
T.26 stół pionizacyjny z napędem elektrycznym
T.27 laser - typ Polaris Z ze skanerem / istn. /
T.28 laser diodowy - typ CTL 1106MX / istn. /
T.29 aparatura do elektroterapii - BTL - 4625 Puls Topline / istn. /
T.30 aparatura do ultradźwięków - BTL - 4710 Sono Topline / istn. /
T.31 urządzenie do terapii ultradźwiekowej
T.32 pulsotronic MARS
T.33 zestawy do elektroterapii
T.34 Aparat do magnetoterapii
T.35 Aparat do magnetoterapii
T.36 Zestaw do magnetoterapii
T.37 aquavibron
T.38 szafa zamykana
T.39 kwiaty doniczkowe
T.40 szafki ubraniowe dwudzielne
T.41 fotel rozkładany
T.42 zestaw mebli biurowych
T.43 wiórówka kończyn górnych / dolnych /
T.44 szafa lekarska przeszklona
T.45 parawan
T.46 kozetka
T.47 szafy kartotekowe
T.48 wieszak naścienny
T.49 lada recepcyjna wyk. indywidualnie
T.50 wózek na czystą bieliznę
T.51 wózek na brudną bieliznę
T.52 zestaw szafek skrytkowych
T.53 dozownik mydła w płynie
T.54 automatyczna suszarka do rąk
T.55 pojemnik na ręczniki papierowe
T.56 pojemnik na papier toaletowy
T.57 lustro
T.58 szczotka do wc
T.59 poręcz dla n/sp przy wc
T.60 poręcz dla n/sp przy umywalce
T.61 poręcz prysznicowa
T.62 lustro dla n/sp
T.63 łóżko szpitalne z materacem przeciwodleżynowym + osprzęt
T.64 szafka przyłóżkowa
T.65 telewizor
T.66 szafka skrytkowa
T.67 stojaki na kroplówki
T.68 szafa przeszklona
T.69 tablica ścienna
T.70 zestaw do mycia i dezynfekcji rąk
T.71 kubeł na odpady niebezpieczne
T.72 wózki do rozwożenia leków
T.73 lodówka na leki
T.74 szafa biurowa
T.75 automat myjąco - dezynfekujący do basenów
T.76 basen zamokowy ze stali kwasoodpornej
T.77 stołki
T.78 zmywarka
T.79 wózek na narzynia
T.80 pojemniki
T.81 łóżko do intensywnej terapii z materacem przeciwodleżnowym + osprzęt
T.82 respirator z możliwością regulacji stężenia tlenu 21-100%
T.83 źródło tlenu
T.84 zestaw do inkubacji i wentylacji
T.85 pompy strzykawkowe
T.86 pompy infuzyjne
T.87 kardiomonitor
T.88 pulsoksymetr
T.89 kapnograf
T.90 aparat do automatycznego pomiaru ciśnienia krwi metodą nieinwazyjną
T.91 urządzenie do monitorowania temperatury
T.92 zestaw do pomiaru odśrodkowego ciśnienia żylnego
T.93 forenoskop
T.94 szafka przyłóżkowa
T.95 telewizor
T.96 szafka skrytkowa
T.97 stół ze stali nierdzewnej
T.98 regał na depozyty
T.99 stół elektryczny - rk - me / istn. /
T.100 stół opal / istn. /
T.101 interdynamic id-4c / istn. /
T.102 aparatura do elektroterapii - mixing 2 evo / istn. /
T.103 lampa sollux - tsk / istn. /
T.104 lampa sollux - tsc / istn. /
T.105 kroplo r 60 l wer. 2 / istn. /
T.106 vicfor jps light / istn. /
T.107 wiórówka do kończyn dolnych - typ 1116t / istn. /
T.108 wiórówka do kończyn dolnych (mała) - typ 1110t / istn. /
T.109 wiórówka do kończyn górnych - typ 1114t / istn. /
T.110 wanna do masażu podwodnego - typ tuwm / istn. /
T.111 katedra do biczy szkockich - cordoba / istn. /

ZESTAWIENIE POMIESZCZEŃ

nr pom.	pomieszczenie	posadzka	m²
0.1	KOMUNIKACJA 1	płytki gres	56,35
0.2	KLATKA SCHODOWA	płytki gres	8,41
0.3	MAGAZYN	płytki gres	26,64
0.4	WYMIENNIKOWNIA	płytki gres	50,85
0.5	KOTŁOWNIA	płytki gres	48,00
0.6	KORYTARZ 1	płytki gres	14,75
0.7	WYMIENNIKOWNIA	płytki gres	60,85
0.8	WIRÓWKA	płytki gres	8,22
0.9	WIRÓWKA	płytki gres	7,96
0.10	WIRÓWKA	płytki gres	8,24
0.11	WIRÓWKA	płytki gres	9,68
0.12	HYDROJET	płytki gres	9,52
0.13	POKÓJ PERSONELU	tarket	8,11
0.14	SZATNIA MĘSKA PACJENTÓW	tarket	9,19
0.15	POMIESZCZENIE SANITARNE MĘCZYZN	płytki gres	5,48
0.16	POMIESZCZENIE SANITARNE MĘCZYZN	płytki gres	5,48
0.17	SZATNIA DAMSKA	tarket	8,90
0.18	KORYTARZ 2	tarket	23,47
0.19	BICZE SZKOCKIE	płytki gres	15,19
0.20	POMI. PORZ.+MAG. ŚRODKÓW DEZYNF.	płytki gres	3,57
0.21	MAGAZYN BRUDNEJ BIELIZNY	płytki gres	2,24
0.22	MAGAZYN CZYSTEJ BIELIZNY	płytki gres	3,77
0.23	SZATNIA	płytki gres	5,54
0.24	ROZDZIELNIA ELEKTRYCZNA	płytki gres	9,79
0.25	KRIOTERAPIA	płytki gres	8,84
0.26	GABINET LEKARSKI	tarket	12,42
0.27	REJESTRACJA	tarket	15,33
0.28	WIATROLAP	wycieraczka al.	8,63
0.29	POCZEKALNIA	płytki gres	55,25
0.30	KOMUNIKACJA+HALL WYPOCZYNKOWY	płytki gres	84,26
0.31	WC NIEPEŁNOSPRAWNYCH	płytki gres	4,66
0.32	SZATNIA DAMSKA PERSONELU	tarket	14,04
0.33	POMIESZCZENIE SANITARNE PERSONELU	płytki gres	7,21
0.34	HYDROFORNIA	płytki gres	16,56
0.35	POKÓJ SOCJALNY	tarket	24,58
0.36	SZATNIA MĘSKA PERS.+POM.E SANIT	płytki gres	8,26
0.37	MAGAZYN WÓZKÓW	płytki gres	3,71
0.38	SZYB DŹWIGU		4,71
	RAZEM		678,68 m²

UWAGI:

1. STAN ISTNIEJĄCY WG. PROJEKTU ARCHIWALNEGO "ADAPTACJA BUDYNKU ŻŁOBKA PRZY UL. GÓRNICZEJ W JASTRZĘBIU NA SZPITAL DZIECIĘCY" Z 1984R.
2. WYMIARY I POWIERZCHNIE W PROJEKCIE NA PODSTAWIE DOSTARCZONEJ PRZEZ INWESTORA INWENTARYZACJI. WYMIARY SPRAWDZIĆ NA BUDOWIE – PRAWDOPODOBIEŃSTWO WYSTAPIENIA RÓŻNIC
3. POTWIERDZIĆ PRZYJĘTE ZAŁOŻENIA PO DOKONANIU ODKRYWKI I OCENIE PROJEKTANTA LUB RZECZOZNAWCY NA MIEJSCU BUDOWY.
4. OTWORY, DRZWI I OKNA W ŚCIANACH ZEWNĘTRZNYCH WG PROJEKTU "TERMOMODERNIZACJA BUDYNKÓW WOJEWÓDZKIEGO SZPITALA SPECJALISTYCZNEGO NR2 W JASTRZĘBIU ZDROJU" WYKONANEGO PRZEZ REAL-PROJEKT w 2012 ROKU
5. W GRUBOŚCI ŚCIAN ISTNIEJĄCYCH UWZGLĘDNIONO WARSTWĘ TYNKU. NOWOWZNOSZONE ŚCIANY GRUBOŚCI 12CM (GRUBOŚĆ Z TYNKIEM 15,0 CM).
6. SUFITY PODWIESZANE SZCZELNY Z PŁYT GKFI NA WYSOKOŚCIACH WG PRZEKROJÓW I OPISU
7. SPRAWDZIĆ PODŁĄCZENIE KANAŁÓW WENTYLACYJNYCH DO POSZCZEGÓLNYCH POMIESZCZEŃ
8. ZACHOWAĆ ODPOWIEDNIĄ KOLEJNOŚĆ WYKONYWANIA ROBÓT – PATRZ CZĘŚĆ KONSTRUKCYJNA PROJEKTU.
9. NA POSZCZEGÓLNYCH KONDYGNACJACH BUDYNKU NALEŻY WYKONAĆ M.IN. NASTĘPUJĄCE PRACE:
   — WYKONANIE NOWYCH ŚCIAN DZIAŁOWYCH
   — OSADZENIE NOWYCH NADPROŻY POKAZANYCH NA RYSUNKACH BRANŻY KONSTRUKCYJNEJ
   — WYKONANIE INSTALACJI WEWNĘTRZNYCH TJ.: WOD-KAN., ELEKTRYCZNEJ, WENTYLACJI MECHANICZNEJ, TELETECHNICZNEJ ITD. - W ZAKRESIE OKREŚLONYM W PROJ. BRANŻOWYCH.
   — WYKONANIE NOWYCH TYNKÓW
   — MONTAŻ NOWYCH DRZWI WEWNĘTRZNYCH
   — MONTAŻ NOWYCH PRZESZKLEŃ W KONSTRUKCJI ALUMINIOWEJ Z ZESTAWAMI NAŚWIETLI
   — WYKONANIE PŁYTEK CERAMICZNYCH NA KLEJU NA ŚCIANACH POMIESZCZEŃ TZW. MOKRYCH
   — WYKONANIE NOWYCH KANAŁÓW WENTYLACJI GRAWITACYJNEJ
   — FUG MIĘDZY PŁYTKAMI I WYKONANIE ŚCIENNYCH FARTUCHÓW HIGIENICZNYCH (ZMYWALNYCH)
   — WYKONANIE POSADZEK Z WYKŁADZINY HOMOGENICZNEJ TYPU TARKETT
   — WYKONANIE POSADZEK CERAMICZNYCH
   — WYKONANIE SUFITÓW PODWIESZANYCH GKFI
   — MONTAŻ OPRAW OŚWIETLENIOWYCH W SUFITACH I NA ŚCIANACH
   — MONTAŻ NOWYCH GNIAZDEK, KONTAKTÓW, LISTEW ELEKTRYCZNYCH ITD.
   — MALOWANIE ŚCIAN FARBAMI ZMYWALNYMI (HIGIENICZNYMI) POPRZEDZONE SZPACHLOWANIEM I GRUNTOWANIEM POWIERZCHNI
   — PROWADZENIE PIONÓW INSTALACYJNYCH II PODEJŚĆ W BRUZDACH LUB W OBUDOWIE G/K
   — MONTAŻ NOWYCH ARMATUR I ZAWORÓW
   — MONTAŻ NOWYCH GRZEJNIKÓW SANITARNYCH I MEDYCZNYCH
   — MONTAŻ MEBLI I WYPOSAŻENIA WEDŁUG ODRĘBNYCH USTALEŃ I WYTYCZNYCH INWESTORA
   — MONTAŻ ODBOJNIC PRZECIW ODBIJAJĄCYM TAŚMĄ OCHRONNYCH I NAROŻNIKÓW W STEFACH
   — MASZYNY NA UDERZENIA (KORYTARZE)
   — MONTAŻ OPORĘCZOWANIA W ŁAZIENKACH
10. PRZEKUCIA I NADPROŻA OTWORÓW W ŚCIANACH NOŚNYCH WYKONAĆ WG PROJEKTU KONSTR. I PROJ. BRANŻOWYCH
11. WENTYLACJA MECHANICZNA / KLIMTYZACJA - WYKONAĆ WG PROJEKTU WENTYLACJI
12. INSTALACJE SANITARNE ORAZ C.O. - WYKONAĆ WG CZĘŚCI INSTAL. PROJEKTU
13. INSTALACJE ELEKTRYCZNE I NISKOPRĄDOWE - WYKONAĆ WG CZĘŚCI INSTAL. PROJEKTU
14. WSZYSTKIE CZĘŚCI PROJEKTU WYKONAWCZEGO NALEŻY ROZPATRYWAĆ ŁĄCZNIE. W RAZIE WĄTPLIWOŚCI KONTAKTOWAĆ SIĘ Z PROJEKTANTEM.

Generalny Projektant - Konstrukcja:
REAL-PROJEKT Sp. z o.o.
ul. A. Górnika 7B/4, 40-133 Katowice
tel. /fax: (032) 258 54 51

EKO-WILMAR Sp. z o.o.
ul. Chorzowska 44b
40-100 Gliwice

Inwestor / Zamawiający:
SAMODZIELNY PUBLICZNY ZAKŁAD OPIEKI ZDROWOTNEJ
WOJEWÓDZKI SZPITAL SPECJALISTYCZNY NR 2
W JASTRZĘBIU ZDROJU AL. JANA PAWŁA II 7

Nazwa projektu:
PRZEBUDOWA BUDYNKU KOTŁOWNI I PRALNI ORAZ ŁĄCZNIKA NA POMIESZCZENIA PRAKTYCZNEJ REHABILITACJI

Adres obiektu:
WOJEWÓDZKI SZPITAL SPECJALISTYCZNY NR 2
JASTRZĘBIE ZDRÓJ, UL. KRASICKIEGO 21
NR DZIAŁEK: 3088/58; 3009/58; 2213/58; 3011/58; 2214/58; 3089/58

Projektant:	mgr inż. Grażyna Wilk nr upr. 791/01	Podpis:
Opracował:	dr inż. Janusz Belok	Podpis:
Sprawdzający:	mgr inż. Elżbieta Tomaszewska nr upr. 416/85	Podpis:
Tytuł rysunku:	RZUT PRZYZIEMIA INSTALACJA KANALIZACJI SANITARNEJ, WODY ZIMNEJ, CIEPŁEJ I CYRKULACYJNEJ	Branża: IS

Data:	Stadium:	Skala:	Nr rysunku:
06.2013 r.	PW	1:100	WK-01