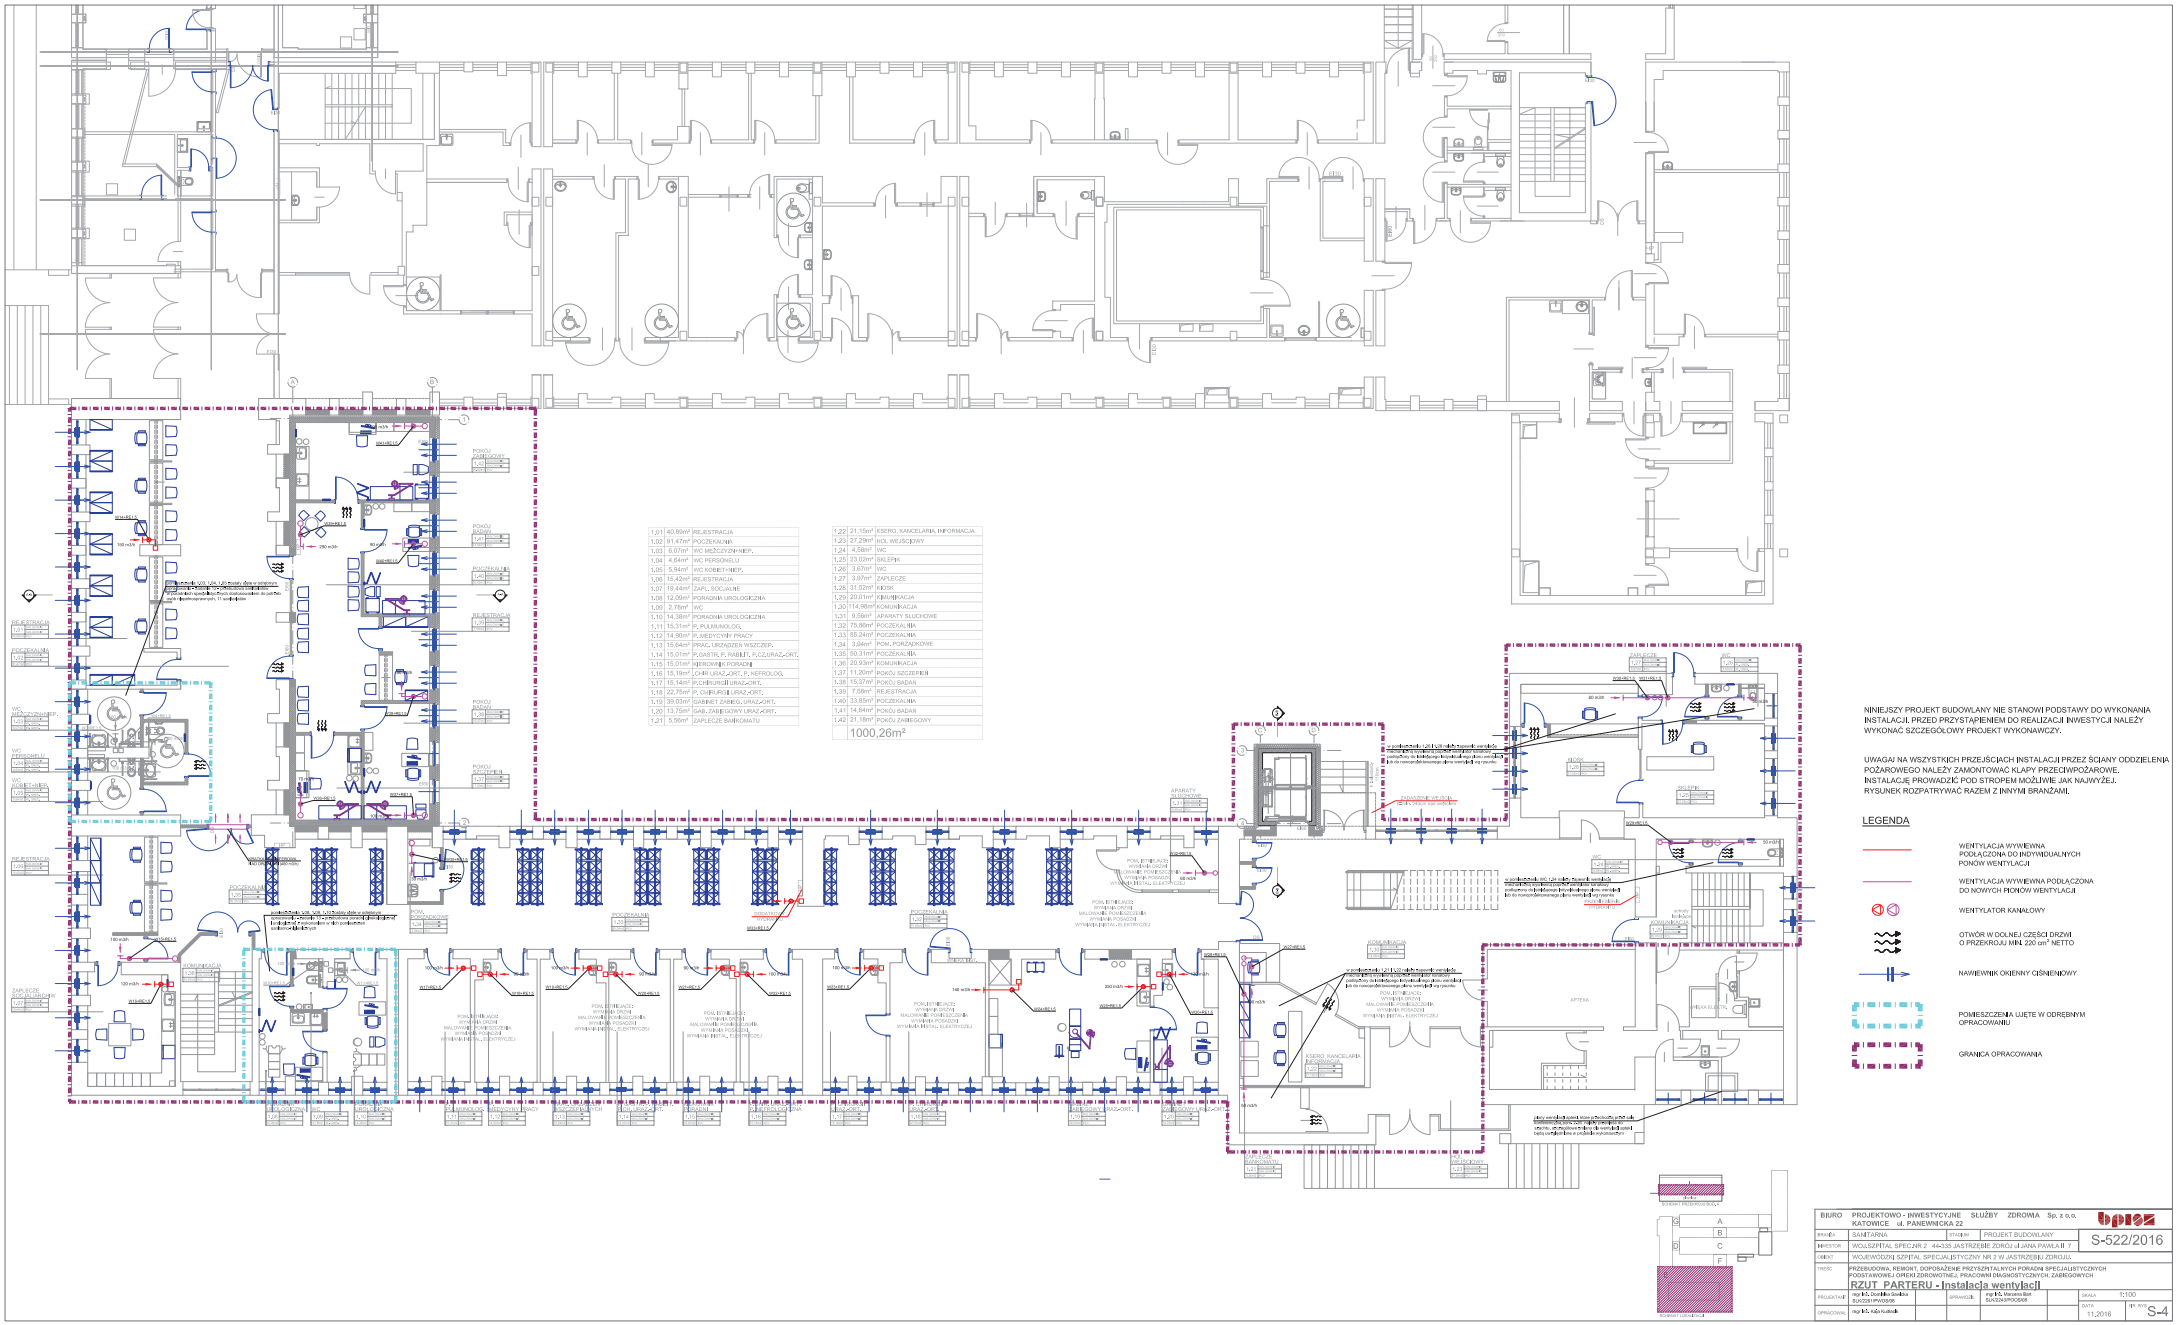

1,01	40,89m²	REJESTRACJA
1,02	91,47m²	POCZEKALNIA
1,03	6,07m²	WC MĘŻCZYZNIHEP.
1,04	4,64m²	WC PERSONELU
1,05	5,94m²	WC KOBIETYHEP.
1,06	15,42m²	REJESTRACJA
1,07	19,44m²	ZAPL. SOCJALNE
1,08	12,09m²	PORADNIA UROLOGICZNA
1,09	2,76m²	WC
1,10	14,38m²	PORADNIA UROLOGICZNA
1,11	15,31m²	P. PULMUNOLOG.
1,12	14,90m²	P. MEDYCYNY PRACY
1,13	15,64m²	PRAC. URZĄDZEŃ WSZCZEPP.
1,14	15,01m²	P.GASTR, P. RABILIT, P.CZ.URAZ.-ORT.
1,15	15,01m²	REHOWIPR PERKOPU
1,16	15,19m²	LOHR.URAZ.-ORT. P. NEFROLOG.
1,17	15,14m²	P.CHIRURGII URAZ.-ORT.
1,18	22,75m²	P. CHIRURGII URAZ.-ORT.
1,19	39,03m²	GABINET ZABIEG. URAZ.-ORT.
1,20	13,75m²	GAB. ZABIEGOWY URAZ.-ORT.
1,21	5,99m²	ZAPLECZE BAWOMATU

1,22	21,15m²	KSERO, KANCELARIA, INFORMACJA
1,23	27,29m²	HOL WEJŚCIOWY
1,24	4,58m²	WC
1,25	23,02m²	SKLEPIK
1,26	3,67m²	WC
1,27	3,97m²	ZAPLECZE
1,28	31,92m²	KIOSK
1,29	20,01m²	KOMUNIKACJA
1,30	114,98m²	KOMUNIKACJA
1,31	9,56m²	APARATY SŁUCHOWE
1,32	79,86m²	POCZEKALNIA
1,33	85,24m²	POCZEKALNIA
1,34	3,94m²	POM. PORZĄDKOWE
1,35	50,31m²	POCZEKALNIA
1,36	20,93m²	KOMUNIKACJA
1,37	11,20m²	POKÓJ SZCZEPIEŃ
1,38	15,37m²	POKÓJ BADAŃ
1,39	7,98m²	REJESTRACJA
1,40	33,85m²	POCZEKALNIA
1,41	14,64m²	POKÓJ BADAŃ
1,42	21,19m²	POKÓJ ZABIEGOWY
	1000,26m²	

NINIEJSZY PROJEKT BUDOWLANY NIE STANOWI PODSTAWY DO WYKONANIA INSTALACJI. PRZED PRZYSTĄPIENIEM DO REALIZACJI INWESTYCJI NALEŻY WYKONAĆ SZCZEGÓŁOWY PROJEKT WYKONAWCZY.

UWAGA! NA WSZYSTKICH PRZEJŚCIACH INSTALACJI PRZEZ ŚCIANY ODDZIELENIA POŻAROWEGO NALEŻY ZAMONTOWAĆ KLAPY PRZECIWPOŻAROWE. INSTALACJĘ PROWADZIĆ POD STROPEM MOŻLIWIE JAK NAJWYŻEJ. RYSUNEK ROZPATRYWAĆ RAZEM Z INNYM BRANŻAMI.

LEGENDA

- WENTYLACJA WYWIEWNA PODŁĄCZONA DO INDYWIDUALNYCH PIONÓW WENTYLACJI
- WENTYLACJA WYWIEWNA PODŁĄCZONA DO NOWYCH PIONÓW WENTYLACJI
- WENTYLATOR KANAŁOWY
- OTWÓR W DOLNEJ CZĘŚCI DRZWI O PRZEKROJU MIN. 220 cm² NETTO
- NAWIEWNIK OKIENNY CIŚNIENIOWY
- POMIESZCZENIA UJĘTE W ODRĘBNYM OPRACOWANIU
- GRANICA OPRACOWANIA

BIURO PROJEKTOWO - INWESTYCYJNE SŁUŻBY ZDROWIA Sp. z o.o. KATOWICE ul. PANIEWNICKA 22					
BRANŻA	SANITARNA	STADIUM	PROJEKT BUDOWLANY		S-522/2016
INWESTOR	WOJ.SZPITAL SPECJ.NR 2 44-335 JASTRZĘBIE ZDROJ ul JANA PAWŁA II 7				
OBIEKT	WOJEWÓDZKI SZPITAL SPECJALISTYCZNY NR 2 W JASTRZĘBIU ZDROJU				
TYTUŁ	PRZEBUDOWA, REMONT, DOPOSAŻENIE PRZYSZPITALNYCH PORADNI SPECJALISTYCZNYCH PODSTAWOWEJ OPIEKI ZDROWOTNEJ, PRACOWNI DIAGNOSTYCZNYCH, ZABIEGOWYCH				
	RZUT PARTERU - Instalacja wentylacji				
PROJEKTANT	mgr M.S. Dorota Sawka SLK/2281/PWOS/08		mgr M.S. Marzena Bed SLK/2439/POOS/08	SKALA	1:100
OPRACOWAŁ	mgr M.S. Adam Kudlacik			DATA 11.2016	TP. NR S-4