


KONDYGNACJA POWTARZALNA
stan istniejący

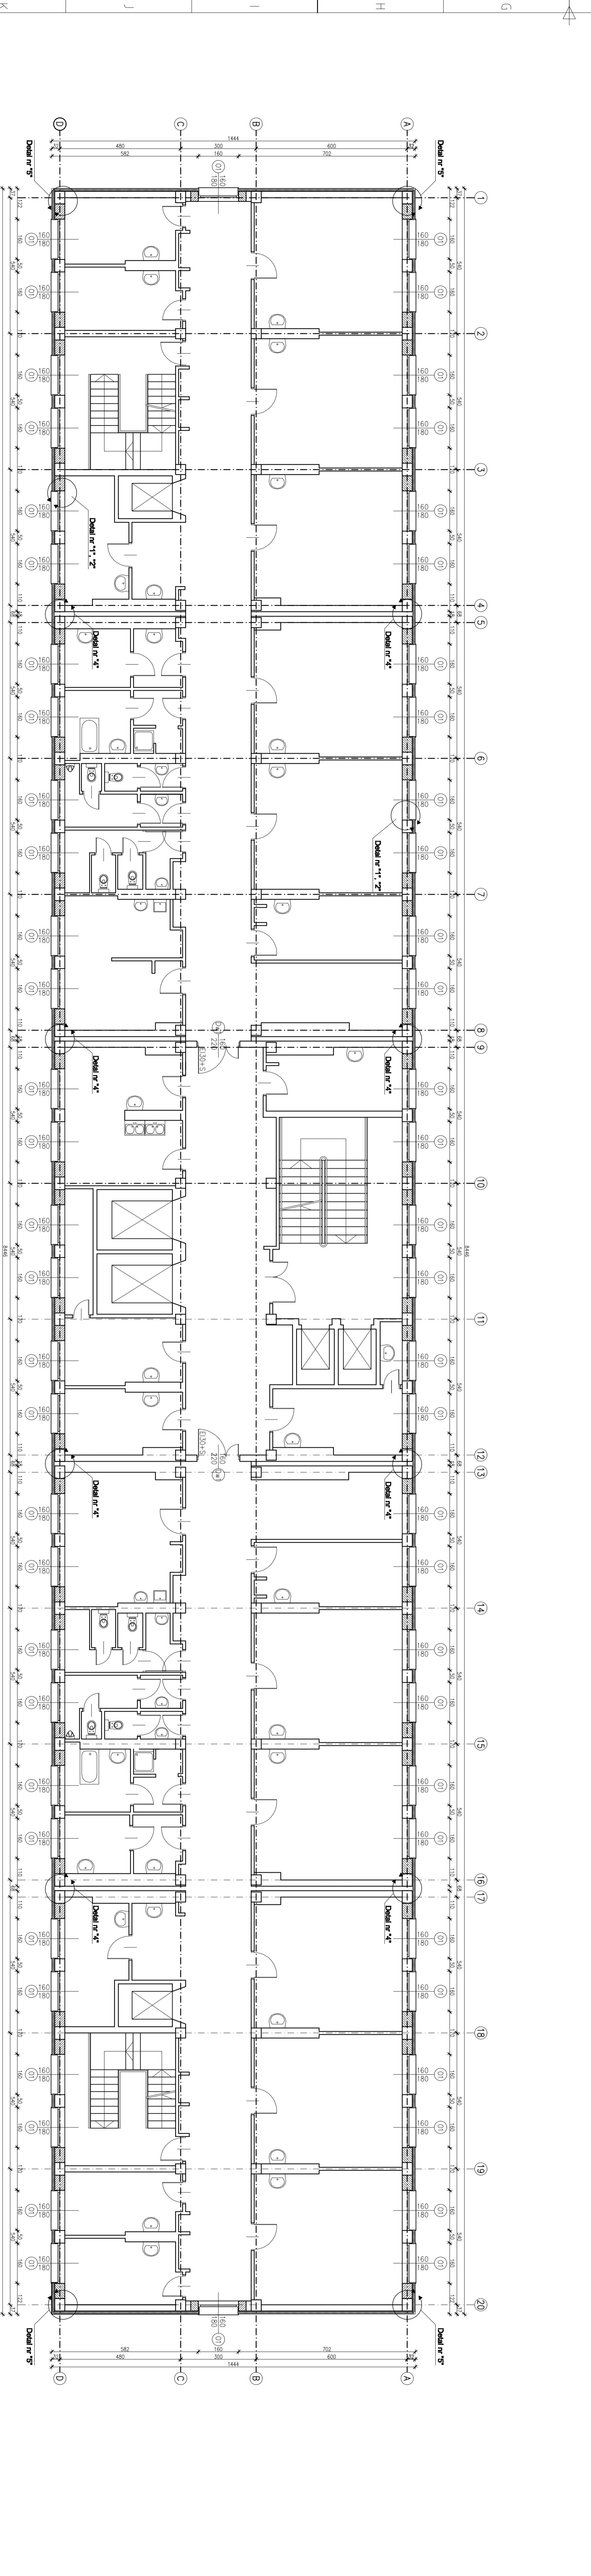

KONDYGNACJA POWTARZALNA
stan projektowany

00000000000000000000
DOKUMENT
OPRACOWANIE

00000000000000000000
DOKUMENT
OPRACOWANIE

00000000000000000000
DOKUMENT
OPRACOWANIE

00000000000000000000
DOKUMENT
OPRACOWANIE

Wojewódzki Szpital Specjalistyczny
NR 2
w Jaszczupie Zdroju
Blok kielowy
segmenty 24, 23, 28, 27, 28

PROJEKT WYKONAWCZY
CZORA, CZORA

DR. INŻYNIER
ARCH. I ESTETYKA
AUTOR:
ARCH. ESTETYKA
SPRAWDZIŁ:
ARCH. GRAFICZNA CZORA, NR. L.P.R. 424/09

ARCH. KONDYGNACJA POWTARZALNA
STAN ISTNIEJĄCY I PROJEKTOWANY
A
1:100
285-PB-AR-003-A
003

02-06-04
1:100
285-PB-AR-003-A
003