


RZUT X PIĘTRA

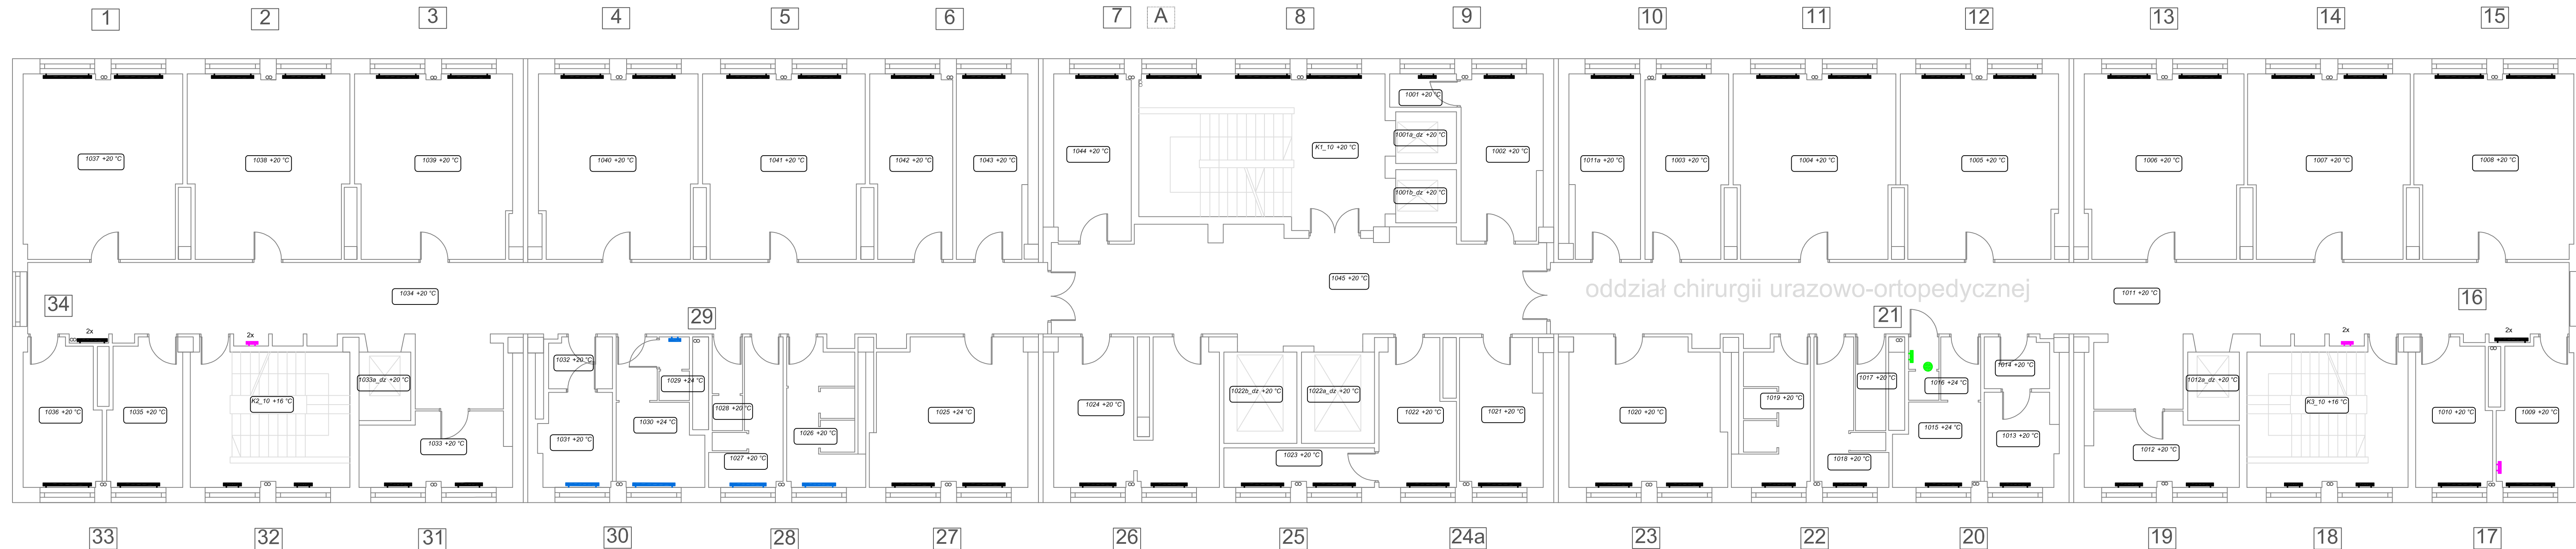

28	27	26	25	24
----	----	----	----	----



LEGENDA

- grzejnik żelwny przeznaczony do wymiany
- grzejnik żelwny nie podlegający wymianie
- grzejnik łazienkowy nie podlegający wymianie
- grzejnik stalowy przeznaczony do wymiany
- grzejnik żelwny przeznaczony do likwidacji
- grzejnik stalowy ożebrowane typu Favier przeznaczony do wymiany
- przewód zasilający
- przewód powrotny

Generalny wykonawca: WACHELKA INERGIS S.A. BUDOWNICTWO - INSTALACJE - ENERGETYKA UL. NIEBELEWNEGO 18/28 B, 42-215 CZĘSTOCHOWA tel./ fax: 34 366 91 15, 366 91 15 biuro@wichelka.pl		Jednostka projektująca: ENERGO-INVENT Sp. z o.o. ul. Prosta 11, 42-233 Wierzbowicko tel./ fax: 34 373 18 19, e-mail: energoinvent@onet.pl	
Tytuł opracowania: Kompleksowa termomodernizacja Wojewódzkiego Szpitala Specjalistycznego Nr 2 w Jastrzębiu-Zdroju wraz z wymianą źródła ciepła DZP/38/382-37/12		Inwestor: Wojewódzki Szpital Specjalistyczny Nr 2 Al. Jana Pawła II 7, 44-330 Jastrzębie - Zdrój	
Modernizacja instalacji c.o. bloku łóżkowego		Lokalizacja: Wojewódzki Szpital Specjalistyczny Nr 2 Al. Jana Pawła II 7, 44-330 Jastrzębie - Zdrój	
Rysunek: Rzut X Piętra			
Projektował:	mgr inż. Piotr Magiera	Nr uprawnień:	SLK/0499/POWS/04
Sprawił:	mgr inż. Janusz Matuszewski	Podpis:	SLK/3758/POOS/11
Skala:	1-100		Nr rysunku:
			43
			Data:
			11.2012