


# RZUT V PIĘTRA

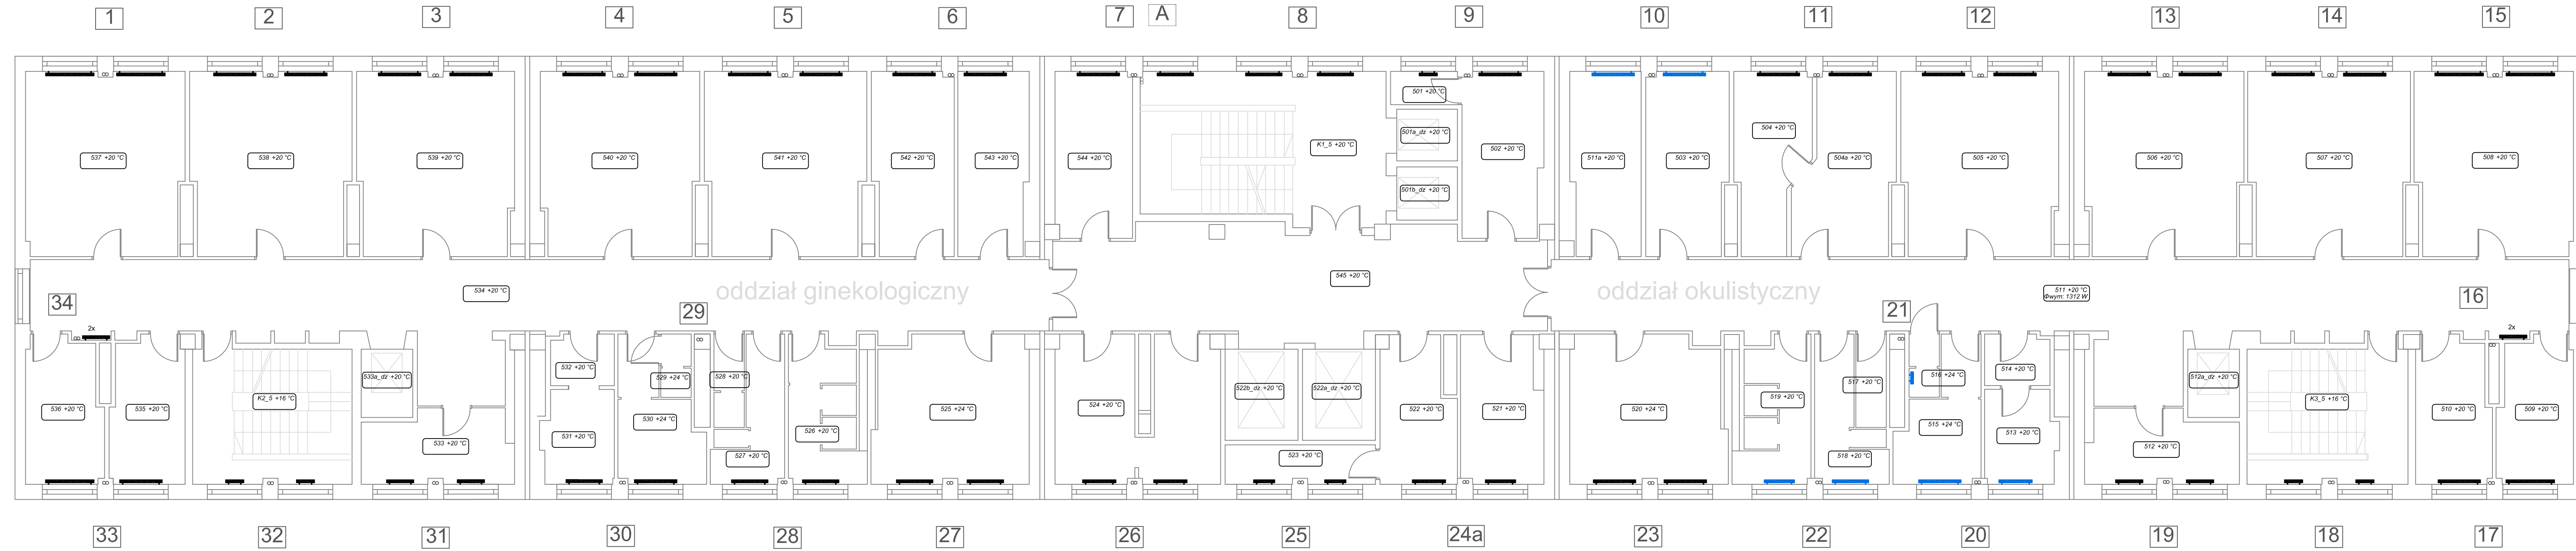

28	27	26	25	24
----	----	----	----	----



**LEGENDA**

- grzejnik żelwny przeznaczony do wymiany
- grzejnik żelwny nie podlegający wymianie
- grzejnik łazienkowy nie podlegający wymianie
- grzejnik stalowy przeznaczony do wymiany
- grzejnik żelwny przeznaczony do likwidacji
- grzejnik stalowy ożebrowane typu Favler przeznaczony do wymiany
- przewód zasilający
- przewód powrotny

Generálny wykonawca: **WACHELKA INERGIS S.A.**  
 BUDOWNICTWO • INSTALACJE • ENERGETYKA  
 UL. KIELECZYSKIEGO 18/20 B, 42-215 CZĘSTOCHOWA  
 tel./fax: 34 366 91 15, 366 91 15 | biuro@wichelka.pl

Jednostka projektująca: **ENERGO-INVENT Sp. z o.o.**  
 ul. Prosta 11; 42-233 Wierzbowicko  
 tel./fax: 34 373 18 19, e-mail: energoinvent@onet.pl

Tytuł opracowania: Kompleksowa termomodernizacja Wojewódzkiego Szpitala Specjalistycznego Nr 2 w Jastrzębiu-Zdroju wraz z wymianą źródła ciepła DZP/38/382-37/12

Investor: Wojewódzki Szpital Specjalistyczny Nr 2 Al. Jana Pawła II 7, 44-330 Jastrzębie - Zdrój

Modernizacja instalacji c.o. bloku łóżkowego

Lokalizacja: Wojewódzki Szpital Specjalistyczny Nr 2 Al. Jana Pawła II 7, 44-330 Jastrzębie - Zdrój

Rysunek: Rzut V Piętra

Projektował:	mgr inż. Piotr Magiera	Nr uprawnień:	SLK/0499/POWS/04	Podpis:	Skala:	1-100	
Sprawił:	mgr inż. Janusz Matuszewski	Nr uprawnień:	SLK/3758/POOS/11	Nr rysunku:	g	Data:	11.2012