PRZEBUDOWA BUDYNKU WOJEWÓDZKIEGO
SZPITALA SPECJALISTYCZNEGO NR 2
JASTRZĘBIE ZDRÓJ, UL. KRASICKIEGO 21

RZUT PIWNIC -1 (poz. -3,30)
PROJEKT WYKONAWCZY

BUDYNEK NR 1 | BUDYNEK NR 2 | BUDYNEK NR 3

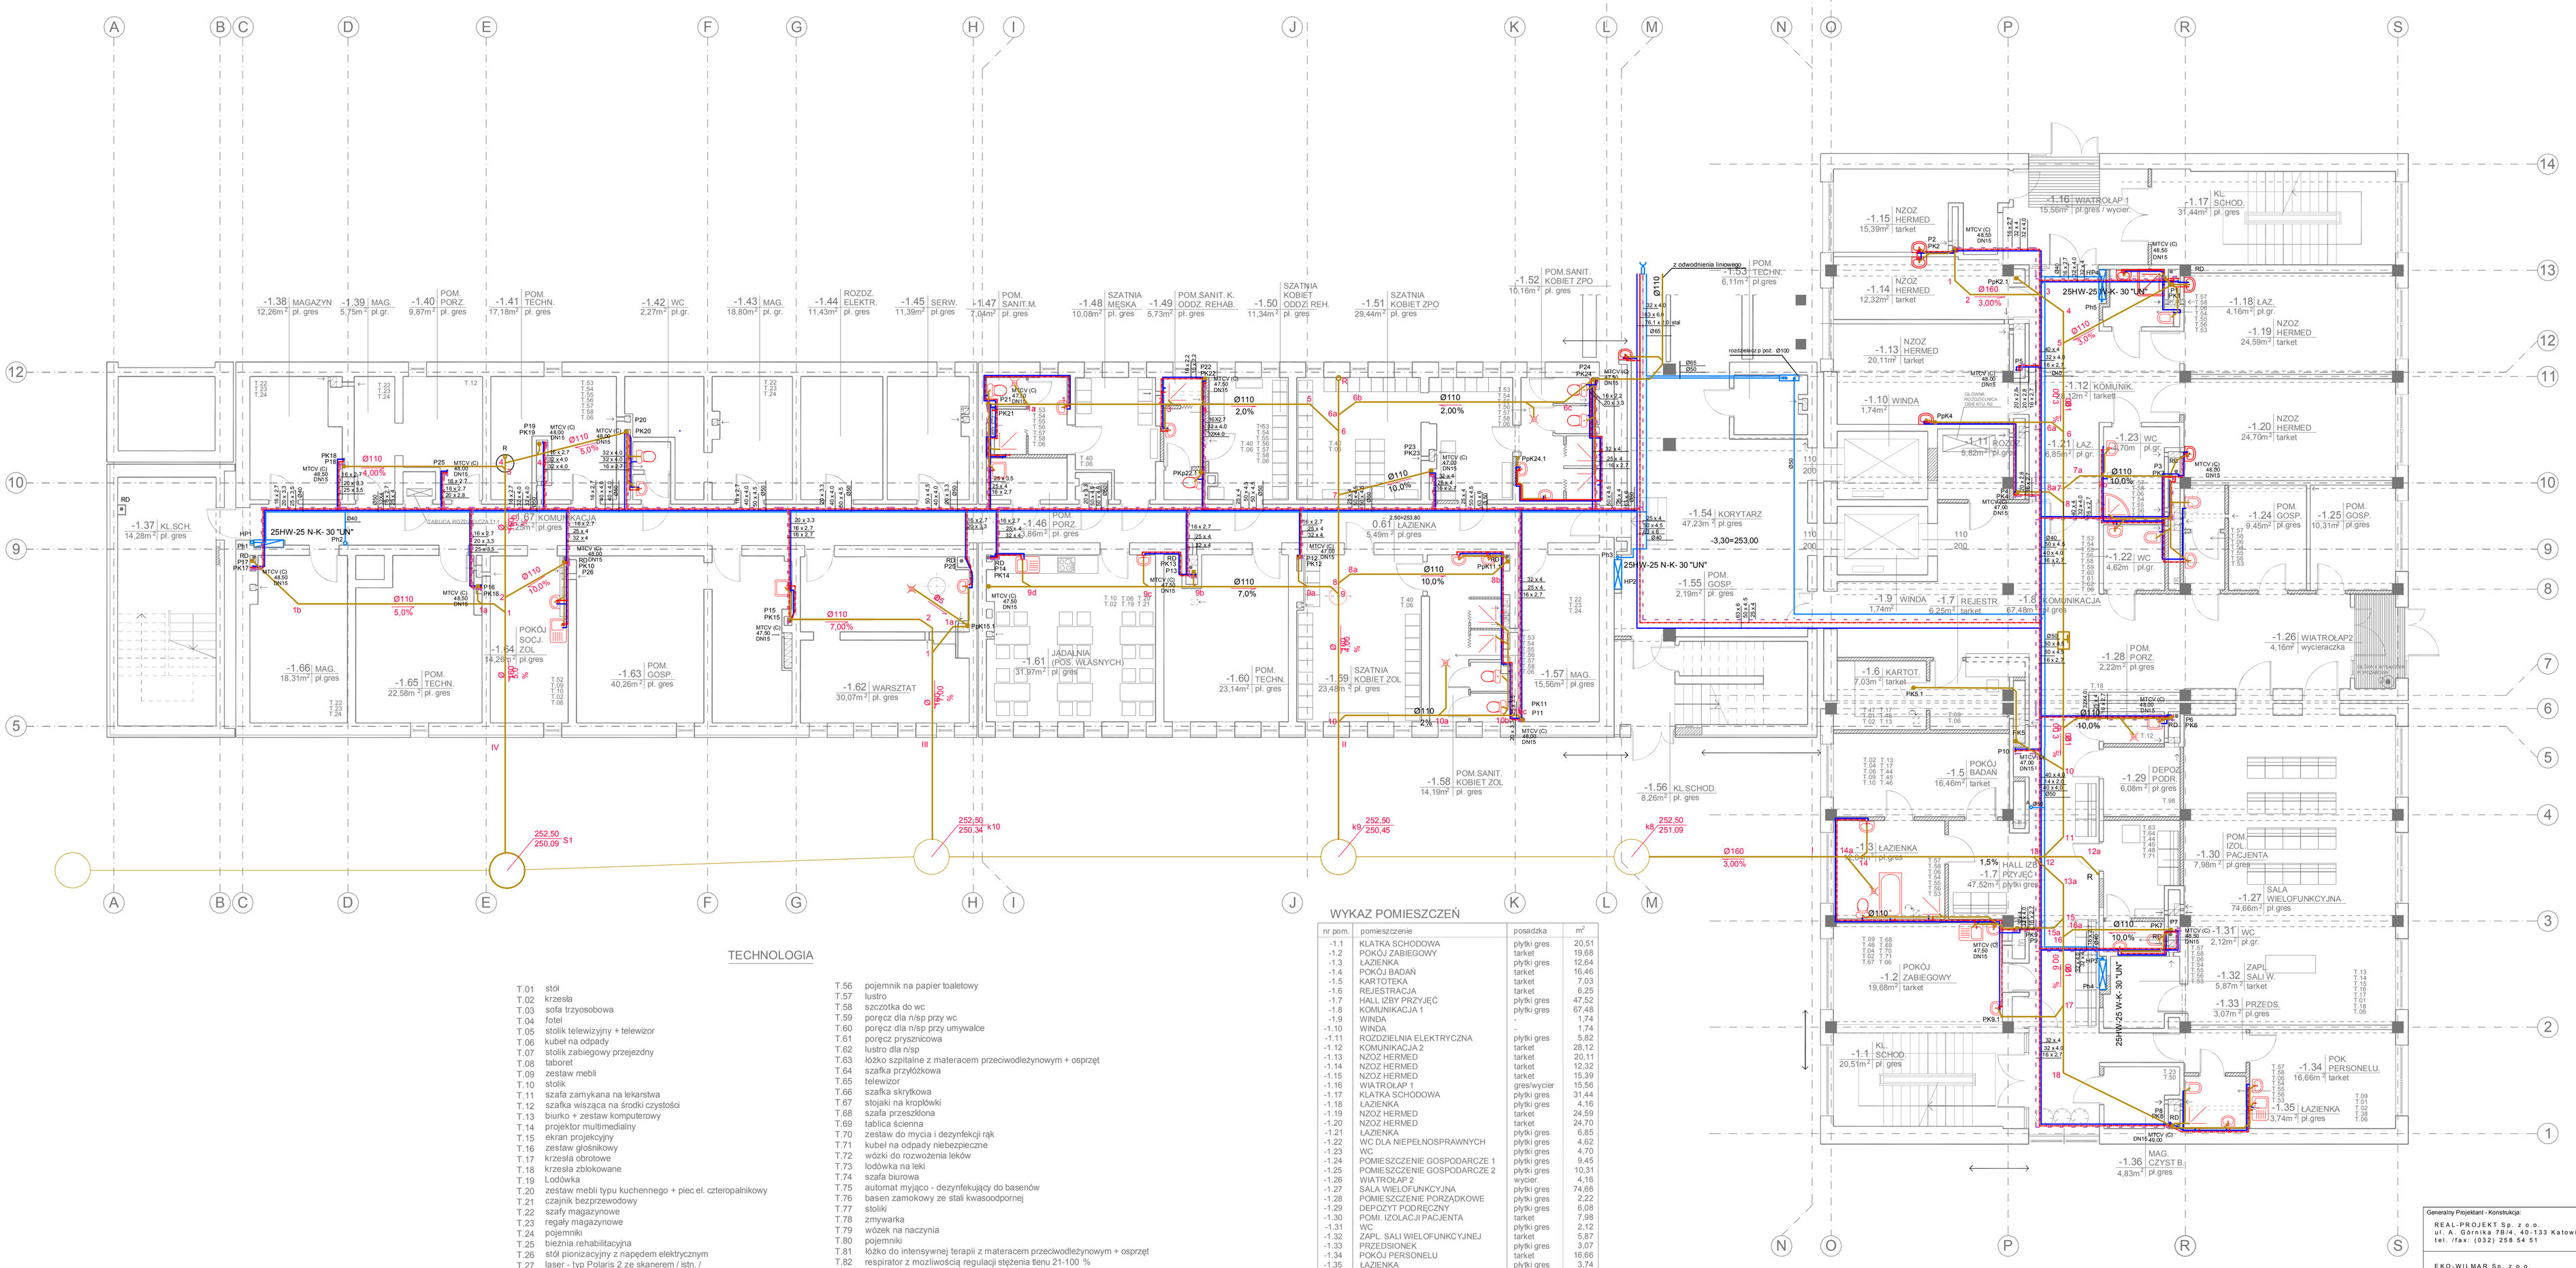
-1.38 MAGAZYN 12,26m² pl. gres
-1.39 MAG. 5,75m² pl.gr.
-1.40 POM. PORZ. 9,87m² pl. gres
-1.41 POM. TECHN. 17,18m² pl. gres
-1.42 WC 2,27m² pl.gr.
-1.43 MAG. 18,80m² pl. gr.
-1.44 ROZDZ. ELEKTR. pl. gres
-1.45 SERW. 11,39m² pl.gres
-1.47 POM. SANIT.M. 7,04m² pl. gres
-1.48 SZATNIA MĘSKA 10,08m² pl. gres
-1.49 POM.SANIT. K. ODDZ. REHAB. 5,73m² pl. gres
-1.50 SZATNIA KOBIET ODDZI. REH. 11,34m² pl. gres
-1.51 SZATNIA KOBIET ZPO 29,44m² pl. gres
-1.52 POM.SANIT. KOBIET ZPO 10,16m² pl. gres
-1.53 POM. TECHN. 6,11m² pl.gres
-1.15 NZOZ HERMED 15,39m² tarket
-1.16 WIATROLAP 1 15,56m² pl.gres / wycier.
-1.17 KL. SCHOD. 31,44m² pl. gres
-1.14 NZOZ HERMED 12,32m² tarket
-1.13 NZOZ HERMED 20,11m² tarket
-1.10 WINDA 1,74m²
-1.18 ŁAZ. 4,16m² pl.gr.
-1.19 NZOZ HERMED 24,59m² tarket
-1.11 ROZDZ. 5,82m² pl.gr.
-1.12 KOMUNIK. 6,12m² tarket
-1.21 ŁAZ. 6,85m² pl.gr.
-1.23 WC 2,70m² pl.gr.
-1.20 NZOZ HERMED 24,70m² tarket
-1.54 KORYTARZ 47,23m ¶ pl.gres
-3,30=253,00
-1.55 POM. GOSP. 2,19m² pl. gres
-1.24 POM. GOSP. 9,45m² pl.gres
-1.25 POM. GOSP. 10,31m² pl.gres
-1.22 WC 4,62m pl.gr.
-1.9 WINDA 1,74m²
-1.7 REJESTR. 6,25m² tarket
-1.8 KOMUNIKACJA 67,48m²
-1.26 WIATROLAP2 4,16m² wycieraczka
-1.6 KARTOT. 7,03m² tarket
-1.28 POM. PORZ. 2,22m² pl.gres
-1.5 POKÓJ BADAN tarket 16,46m²
-1.29 DEPOZ. PODR. 6,08m² pl.gres
-1.30 POM. IZOL. PACJENTA 7,98m² pl.gres
-1.27 SALA WIELOFUNKCYJNA 74,66m² pl.gres
-1.4 POKÓJ BADAŃ tarket 16,46
-1.3 ŁAZIENKA 4,16m² pl.gr.
-1.2 POKÓJ ZABIEGOWY 19,68m² tarket
-1.1 KL. SCHOD. 20,51m² pl.gres
-1.31 WC 2,12m² pl.gr.
-1.32 ZAPL. SALI W. 5,87m² tarket
-1.33 PRZEDS. 3,07m² pl.gres
-1.34 POK. PERSONELU 16,66m² tarket
-1.35 ŁAZIENKA 3,74m² pl.gres
-1.36 MAG. CZYST B 4,83m² pl.gres
-1.37 KL.SCH. 14,28m² pl. gres
-1.67 KOMUNIKACJA 22,25m² pl.gres
-1.66 MAG. 18,31m² pl.gres
-1.65 POM. TECHN. 22,58m² pl. gres
-1.64 POKÓJ SOCJ. ZOL 14,26m² pl.gres
-1.63 POM. GOSP. 40,26m² pl. gres
-1.62 WARSZTAT 30,07m² pl. gres
-1.61 JADALNIA (POS. WŁASNYCH) 31,97m² pl. gres
-1.60 POM. TECHN. 23,14m² pl. gres
-1.59 SZATNIA KOBIET ZOL 23,48m² pl. gres
-1.57 MAG. 15,56m² pl.gres
-1.58 POM.SANIT. KOBIET ZOL 14,19m² pl. gres
0.61 ŁAZIENKA 5,49m² pl. gres
25HW-25 N-K- 30 "UN"
PK2
PK2.1
PK2.2
PK3
PK3.1
PK4
PK4.1
PK5
PK5.1
PK6
PK7
PK8
PK9
PK10
PK11
PK12
PK13
PK14
PK15
PK16
PK17
PK18
PK19
PK20
PK21
PK22
PK23
PK24
PK24.1
PK25
PK26
