




PRZEKRÓJ II-II  
stan istniejący

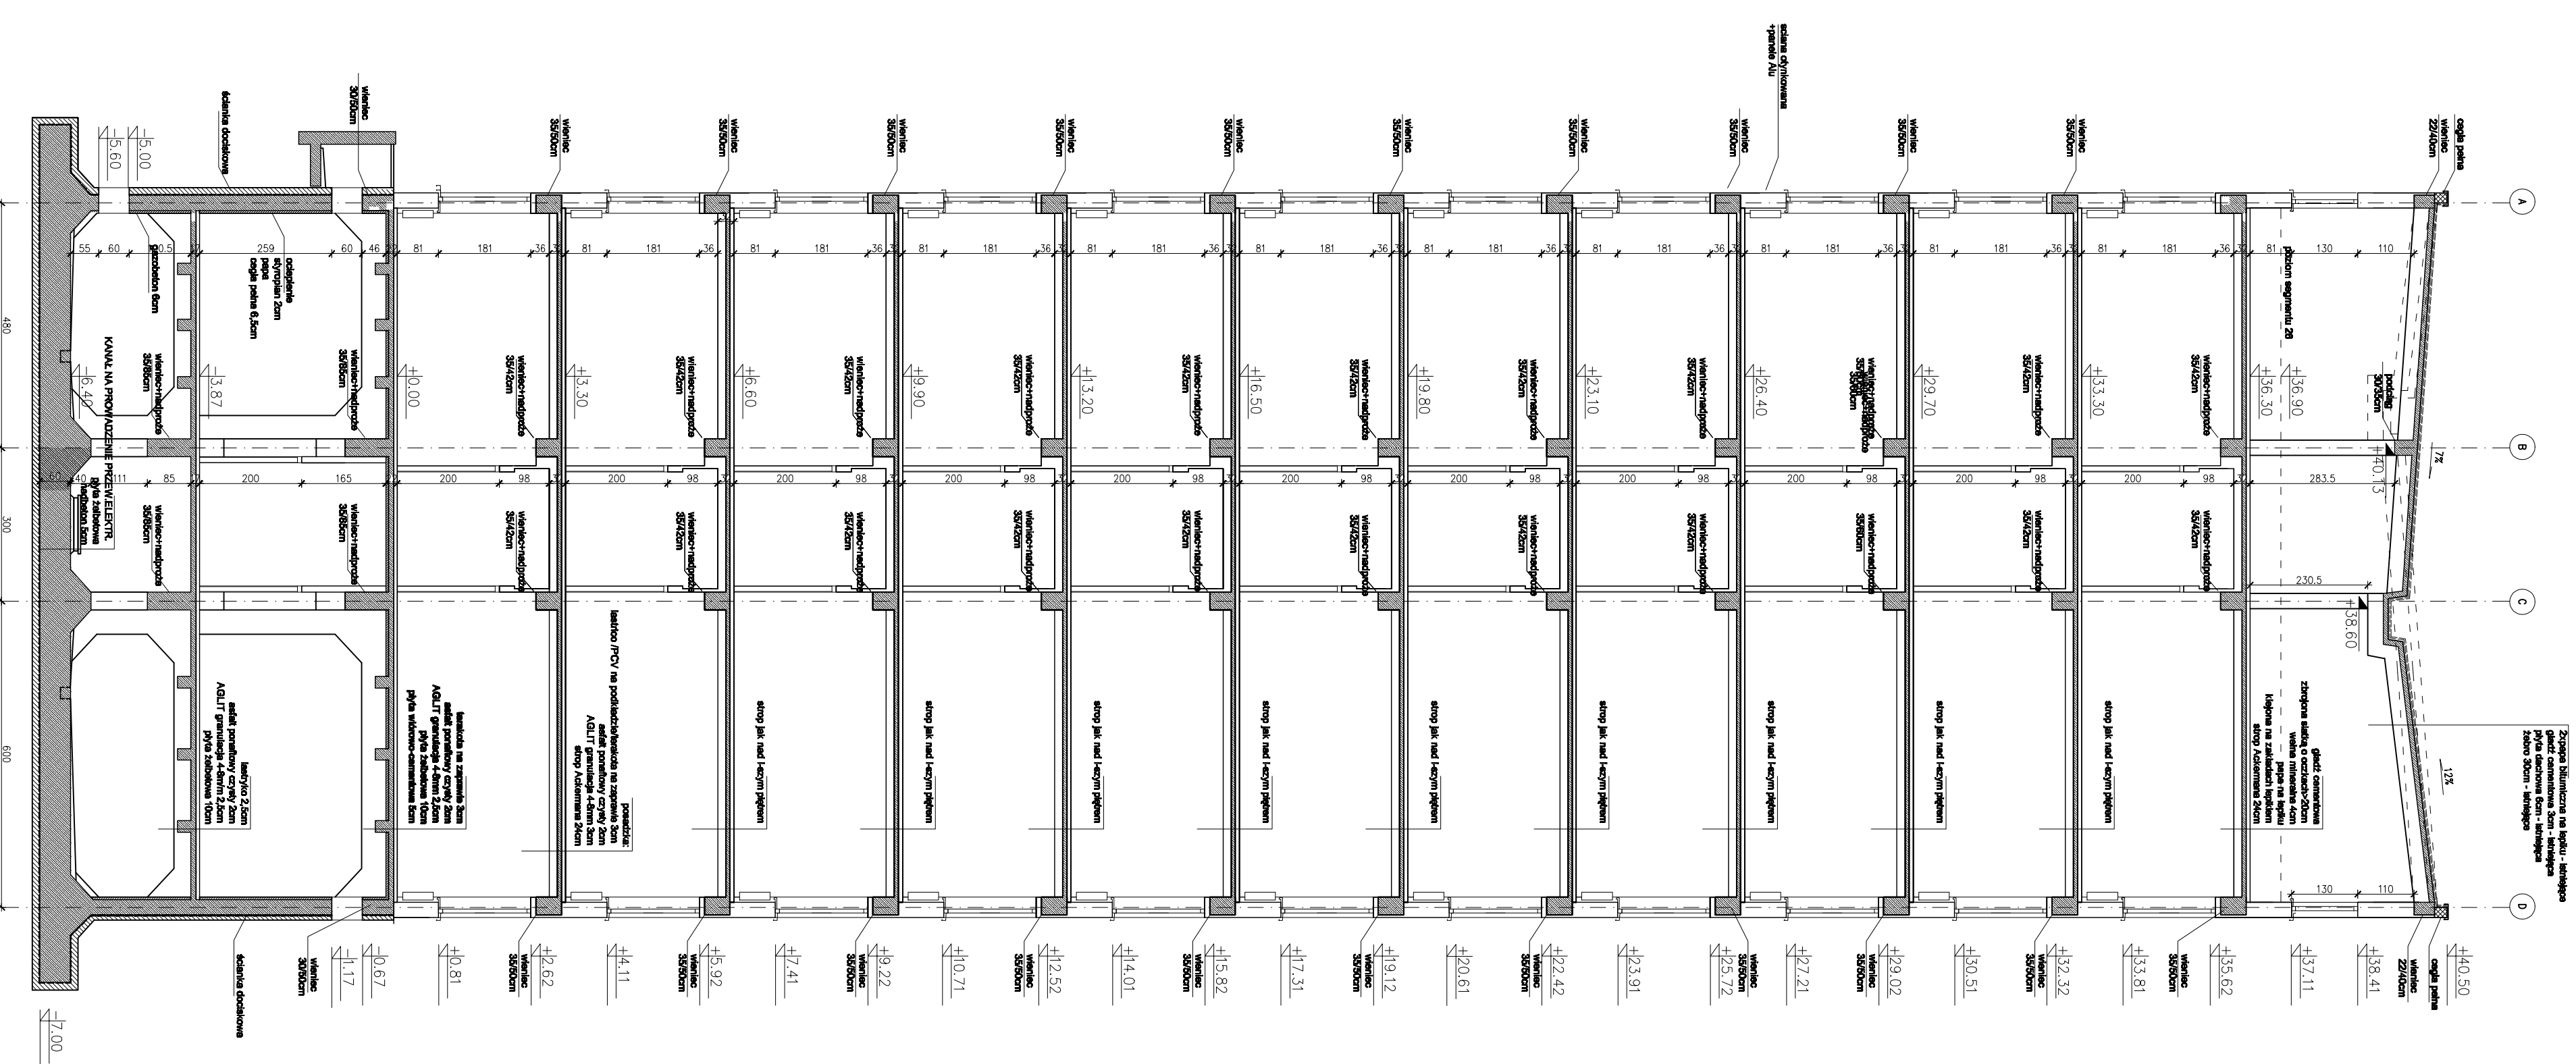


PRZEKRÓJ II-II  
stan projektowany

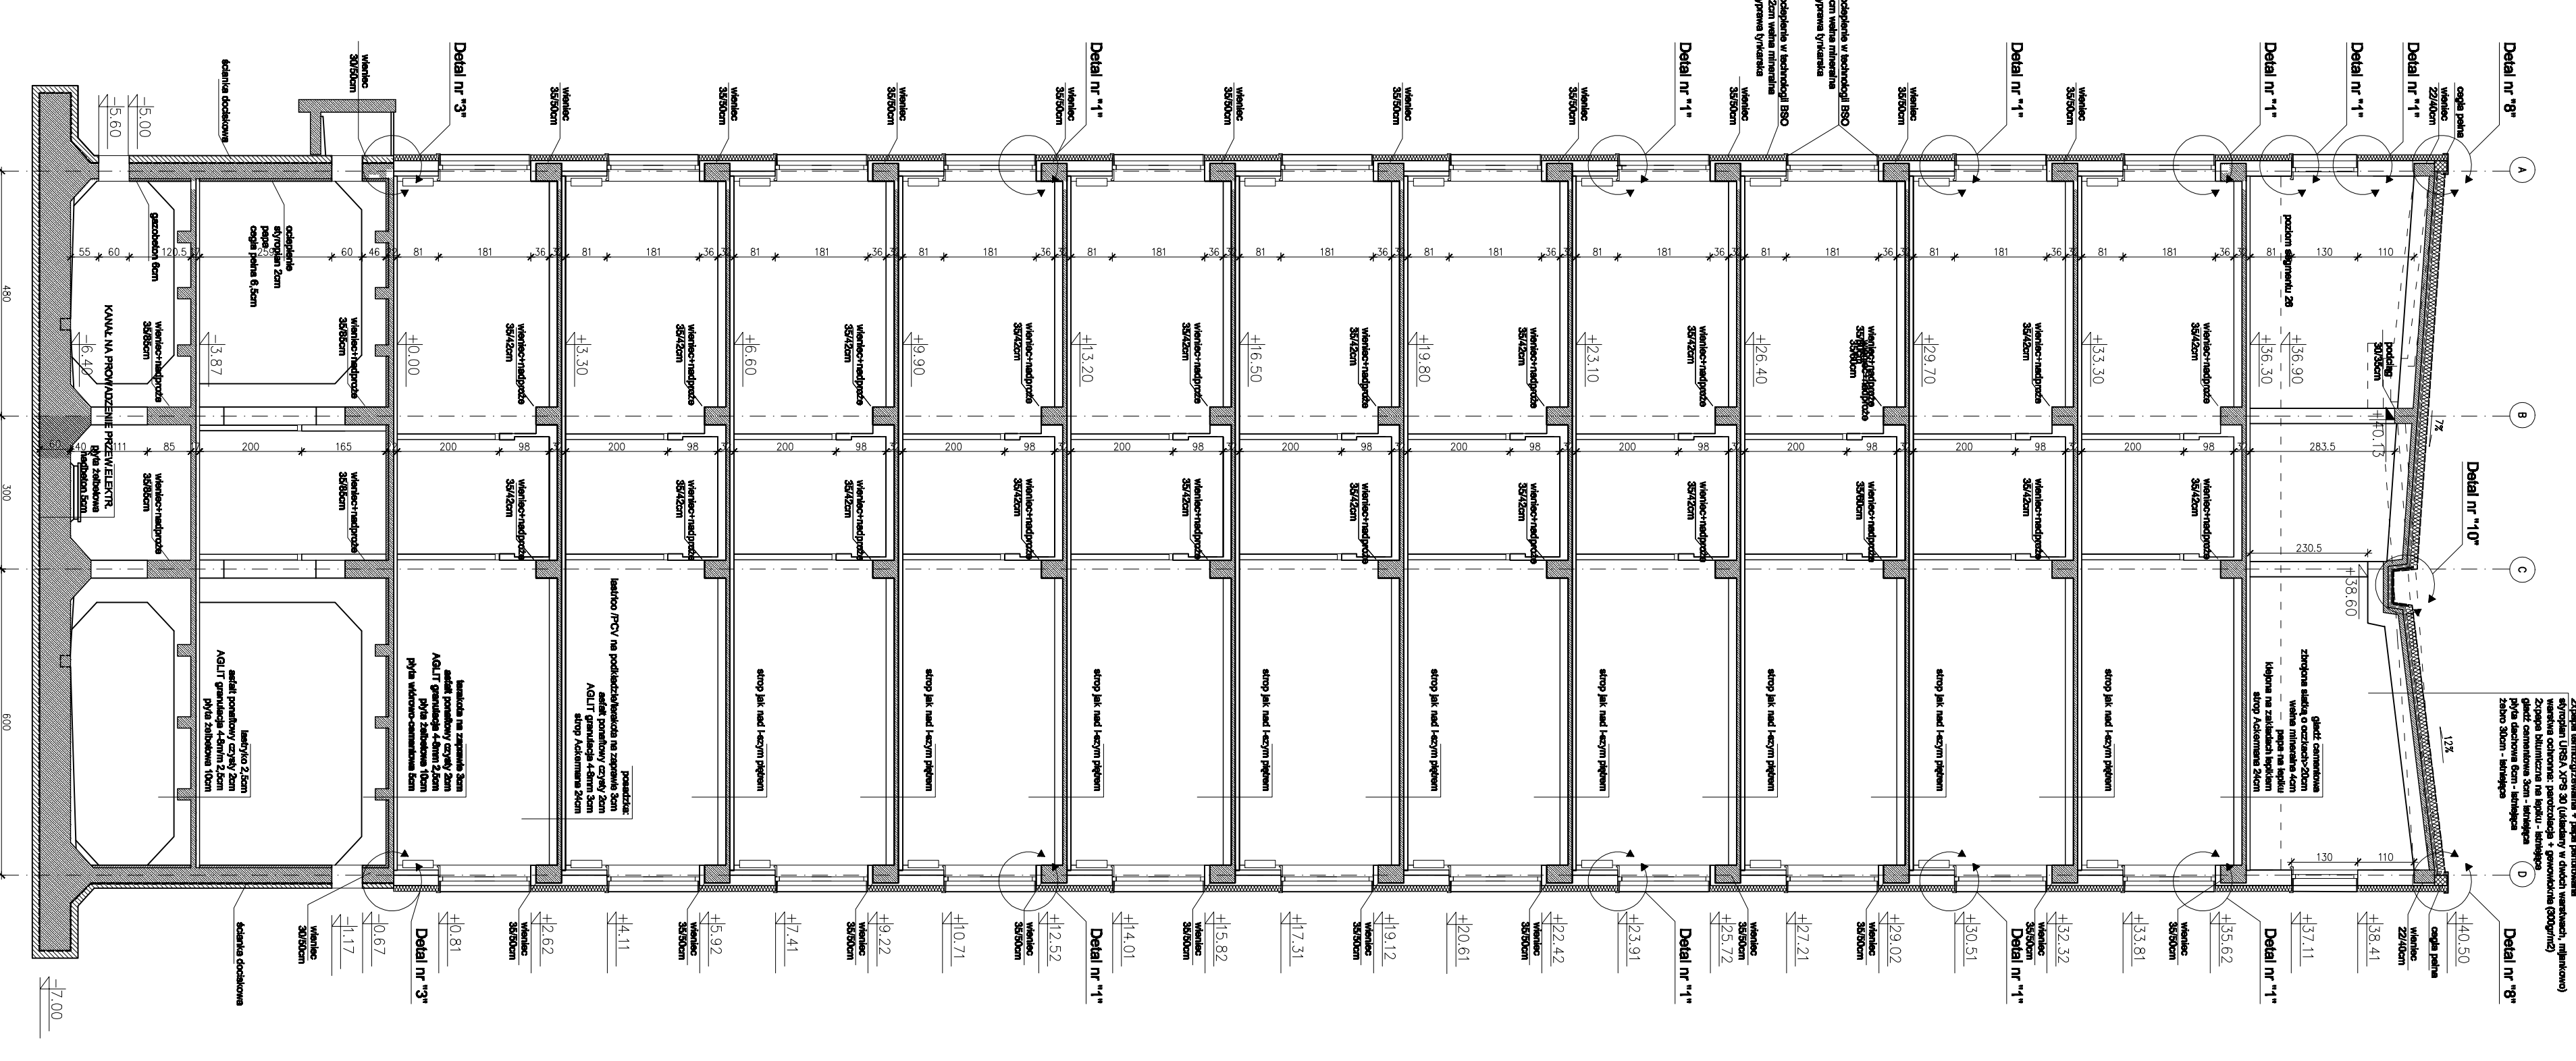

PRZEKRÓJ III-III  
stan istniejący

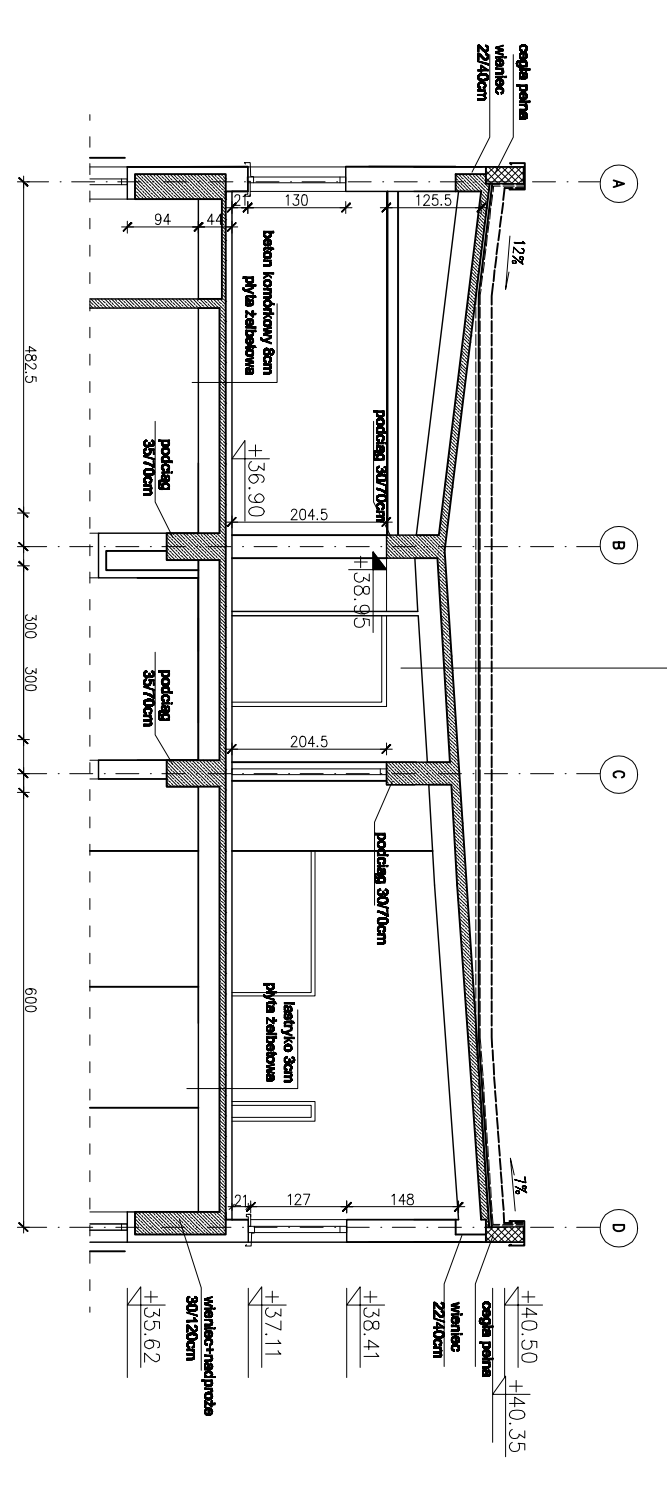

PRZEKRÓJ III-III  
stan projektowany

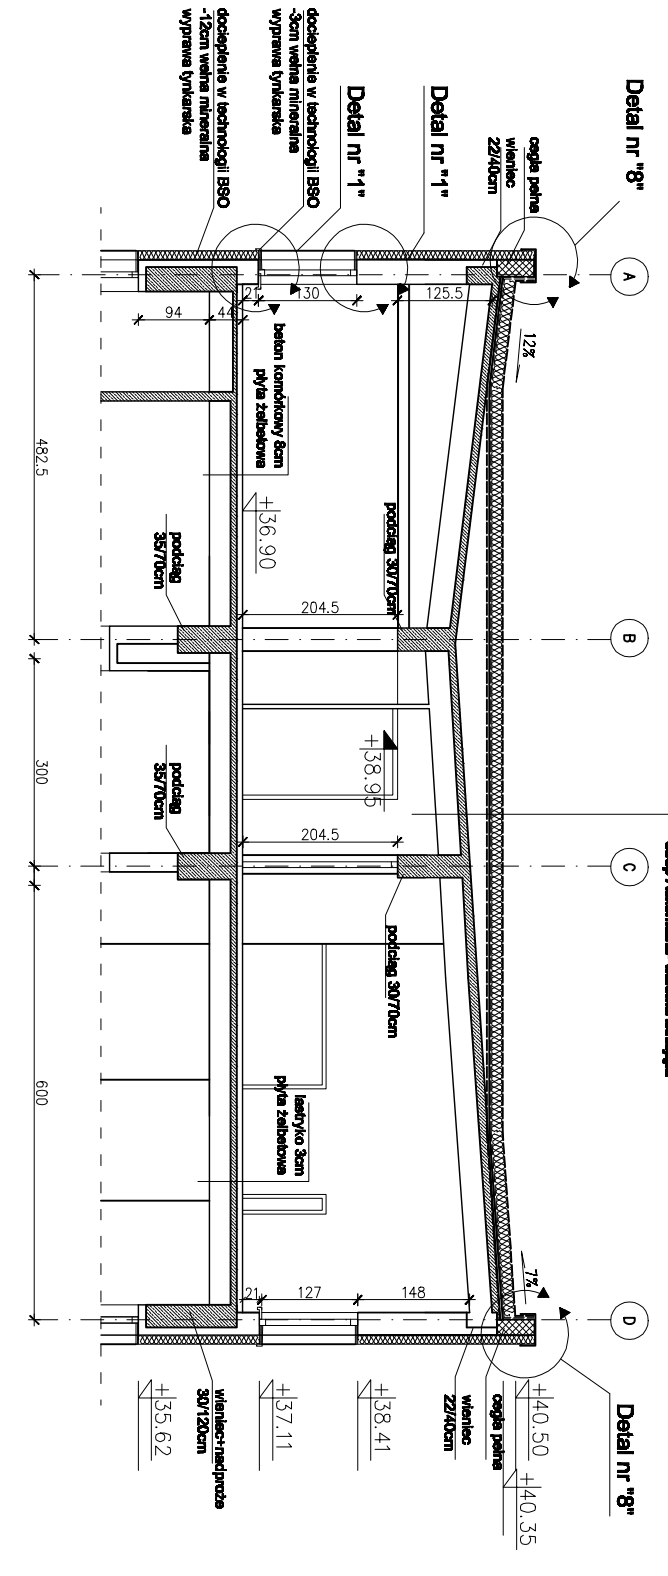

<b>Wojewódzki Szpital Specjalistyczny NR 2 w Jastrzębiu Zdroju blok ikk'owy segmenty 2A, 2B, 2C, 27, 28</b>	
<b>PROJEKT WYKONAWCZY</b>	
STAN ISTNIEJĄCY / PROJEKTOWANY	
02-06-04 1:100	285-PR-AR-012-A 012